


Общество с ограниченной ответственностью
«Управляющая компания жилищно-коммунального хозяйства»

Подпрограмма
« Формирование современной городской/сельской среды в поселениях Кусинского района на 2020 год»

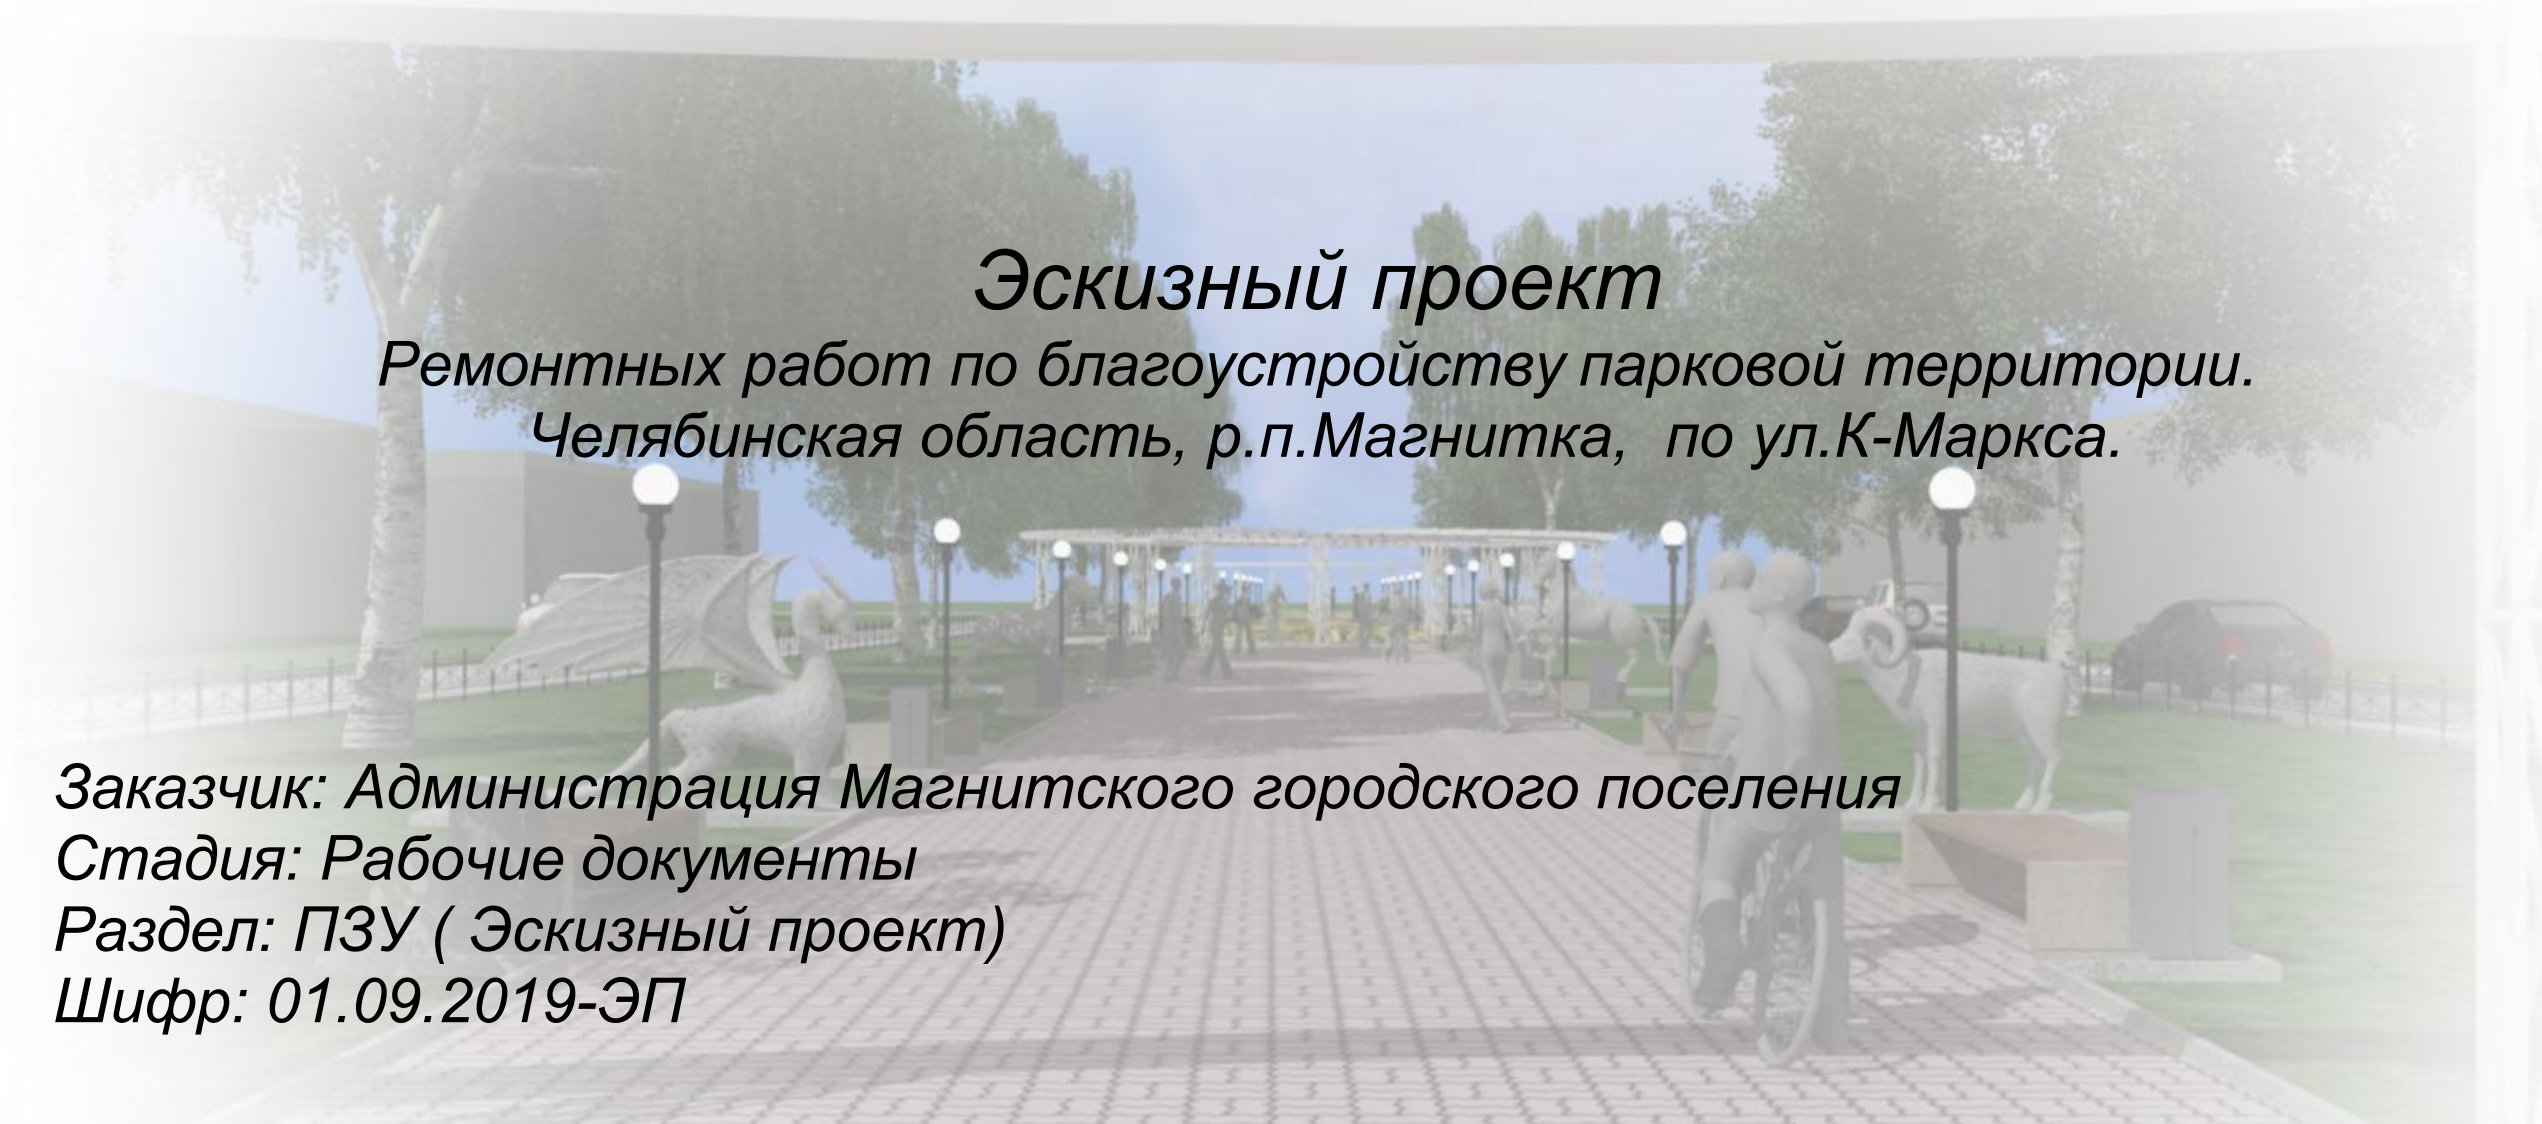

Эскизный проект

Ремонтных работ по благоустройству парковой территории.
Челябинская область, р.п.Магнитка, по ул.К-Маркса.

Заказчик: Администрация Магнитского городского поселения
Стадия: Рабочие документы
Раздел: ПЗУ (Эскизный проект)
Шифр: 01.09.2019-ЭП

Директор:

Двинин Г.А.

г. Куса 2020 г.

Ведомость рабочих чертежей основного комплекта ЭП		
Лист	Наименование	Примечание
ЭП.1	Общие данные	
ЭП.2	Существующее положение. Ситуационный план М 1:1000	
ЭП.3	Генплан М 1:650	
ЭП.4	Перспектива 1	
ЭП.5	Перспектива 2	
ЭП.6	Перспектива 3	
ЭП.7	Перспектива 4	
ЭП.8	Перспектива 5	
ЭП.9	Ночной вид 1	
ЭП.10	Ночной вид 2	
ЭП.11	Ночной вид 3	

Пояснительная записка

1. Эскизный проект ландшафтного парка. Челябинская область, р.п.Магнитка, по ул.К-Маркса.

2. Основание для проектирования.

2.1. Задание на проектирование.

2.2. Топогеодезическая съемка.

2.3. Кадастровый паспорт.

3. Техничко-экономические показатели.

-Площадь территории участка 3592,0 м²

-Площадь твердого покрытия в пределах территории участка (Тротуарная плитка) 1074,5 м²

-Площадь озеленение в пределах территории участка (клумбы) 94,0 м²

-Площадь озеленение в пределах территории участка 2 423,5 м²

4. Архитектурно-планировочное решение.

4.1.Месторасположение ландшафтного парка. Челябинская область, р.п.Магнитка, по ул.К-Маркса..

В состав эскизного проекта ландшафтного парка входят следующие здания и сооружения:

-Полукруглое декоративное сооружение (2шт.)

-Круглое декоративное сооружение (1шт.)


-Каменные скульптуры в форме китайский зодиак (12 шт.)

-Лавочки (24 шт.)


-Клумбы (S= 94м²)

						01.09.2019-ЭП			
						Челябинская область, р.п.Магнитка, по ул.К-Маркса.			
Изм.	Кол.уч.	Лист	Ндок.	Подп.	Дата	Ремонтных работ по благоустройству парковой территории.	Стадия	Лист	Листов
ГИП		Двинин Г.А.					ЭП	1	11
Инженер		Ильин Г.В.							
Общие данные							ООО "Ук ЖКХ"		

Ситуационный план М 1:1000

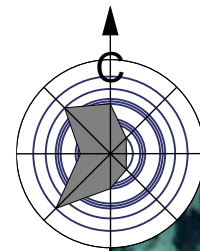

						01.09.2019-ЭП				
						Челябинская область, р.п.Магнитка, по ул.К-Маркса.				
Изм.	Кол.уч.	Лист	Нддок	Подп.	Дата					
						Ремонтных работ по благоустройству парковой территории.		Стадия	Лист	Листов
ГИП		Двинин Г.А.						ЭП	2	11
						Существующее положение. Ситуационный план М 1:1000		ООО "Ук ЖКХ"		
Инженер		Ильин Г.В.								

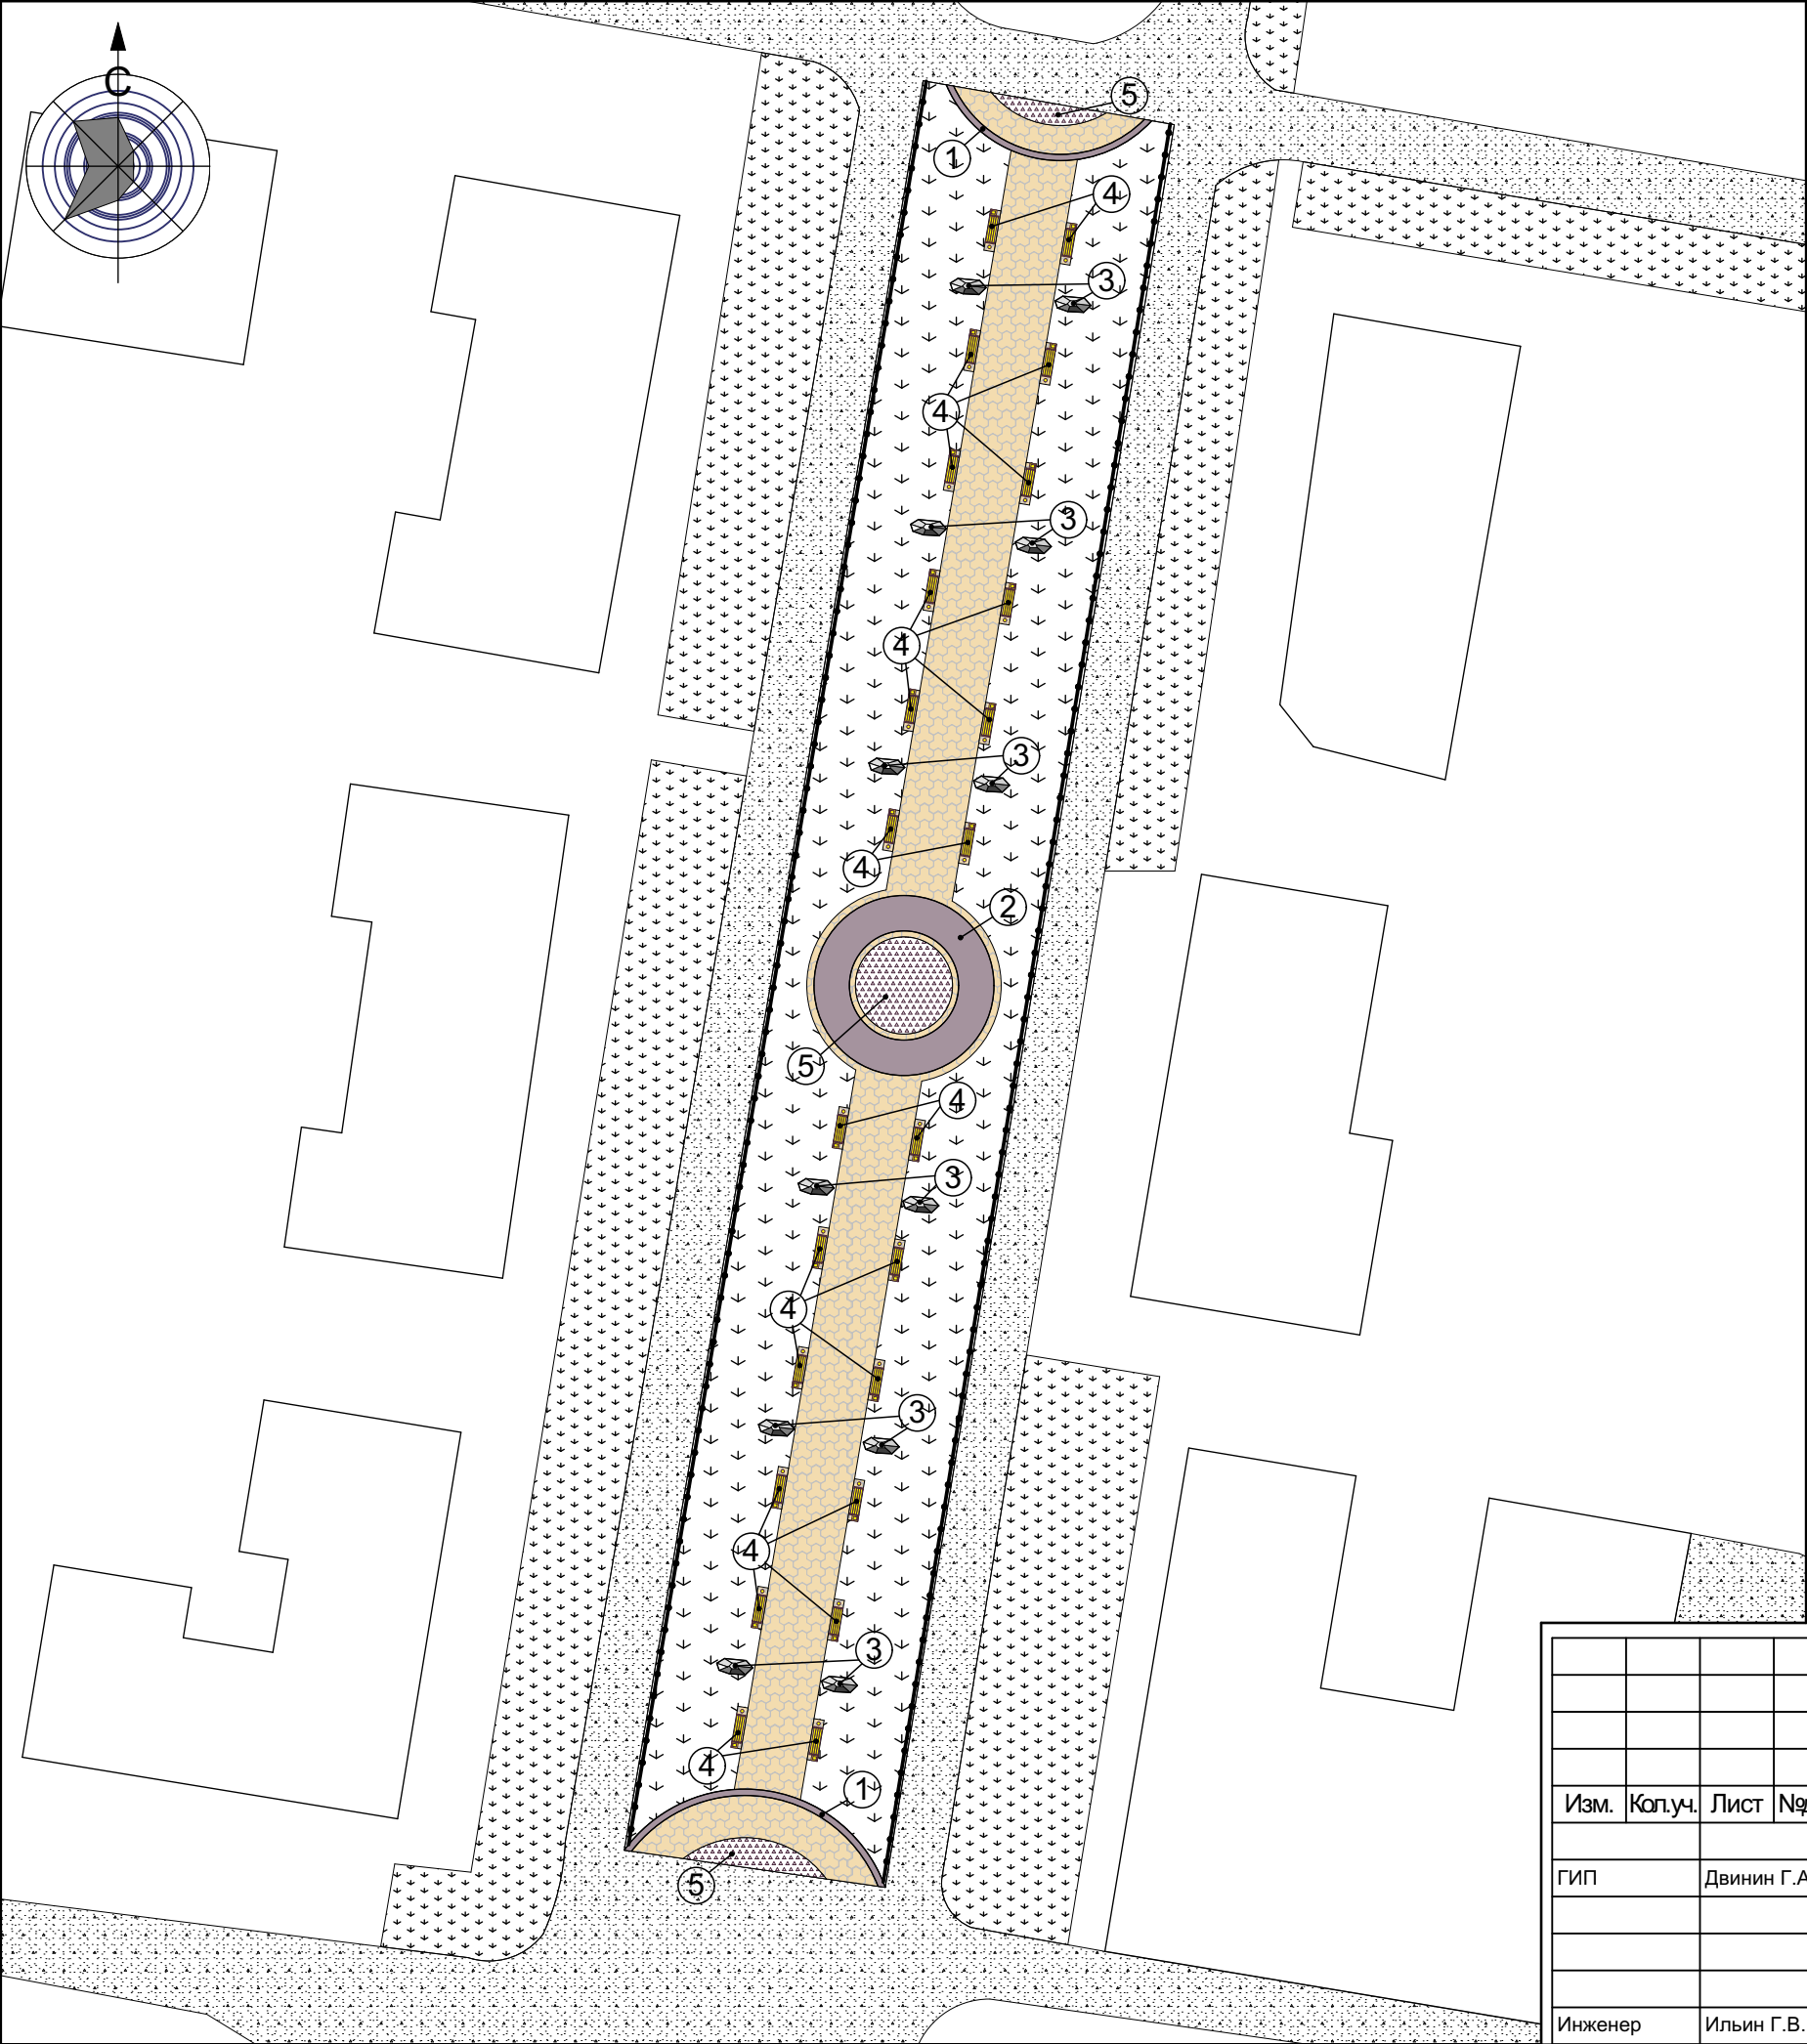

- 1 Полукруглое декоративное сооружение (2шт.)
- 2 Круглое декоративное сооружение (1шт.)
- 3 Каменные скульптуры в форме китайский зодиак (12 шт.)
- 4 Лавочки (24 шт.)
- 5 Клумбы (S= 94м²)

Условные обозначения

- Тротуарная плитка (S = 1074,5 м²)
- Озеленение в пределах отвода (S = 2 423,5 м²)
- Существующее озеленение
- Существующее твердое покрытие
- Клумба (S = 94 м²)
- Ограждение
- Территория участка под строительство (S = 3592,0 м²)
- Уличный фонарь на 1 плафон (24 шт.)
- Лавочка (24 шт.)
- Урна (24 шт.)
- Каменные скульптуры в форме китайский зодиак (12 шт.)

						Челябинская область, р.п.Магнитка, по ул.К-Маркса.			
Изм.	Кол.уч.	Лист	Нддок.	Подп.	Дата	Всего листов 11	Стадия	Лист	Листов
ГИП		Двинин Г.А.					ЭП	3	11
						Генплан М 1:650			
Инженер		Ильин Г.В.				ООО "Ук ЖКХ"			

Перспектива 1




						01.09.2019-ЭП			
						Челябинская область, р.п.Магнитка, по ул.К-Маркса.			
Изм.	Кол.уч.	Лист	Нэдок.	Подп.	Дата	Ремонтных работ по благоустройству парковой территории.	Стадия	Лист	Листов
ГИП		Двинин Г.А.					ЭП	4	11
						Перспектива 1	ООО "Ук ЖКХ"		
Инженер		Ильин Г.В.							

Перспектива 2



						01.09.2019-ЭП			
						Челябинская область, р.п.Магнитка, по ул.К-Маркса.			
Изм.	Кол.уч.	Лист	Нэдок.	Подп.	Дата	Ремонтных работ по благоустройству парковой территории.	Стадия	Лист	Листов
ГИП		Двинин Г.А.					ЭП	5	11
						Перспектива 2	ООО "Ук ЖКХ"		
Инженер		Ильин Г.В.							

Перспектива 3

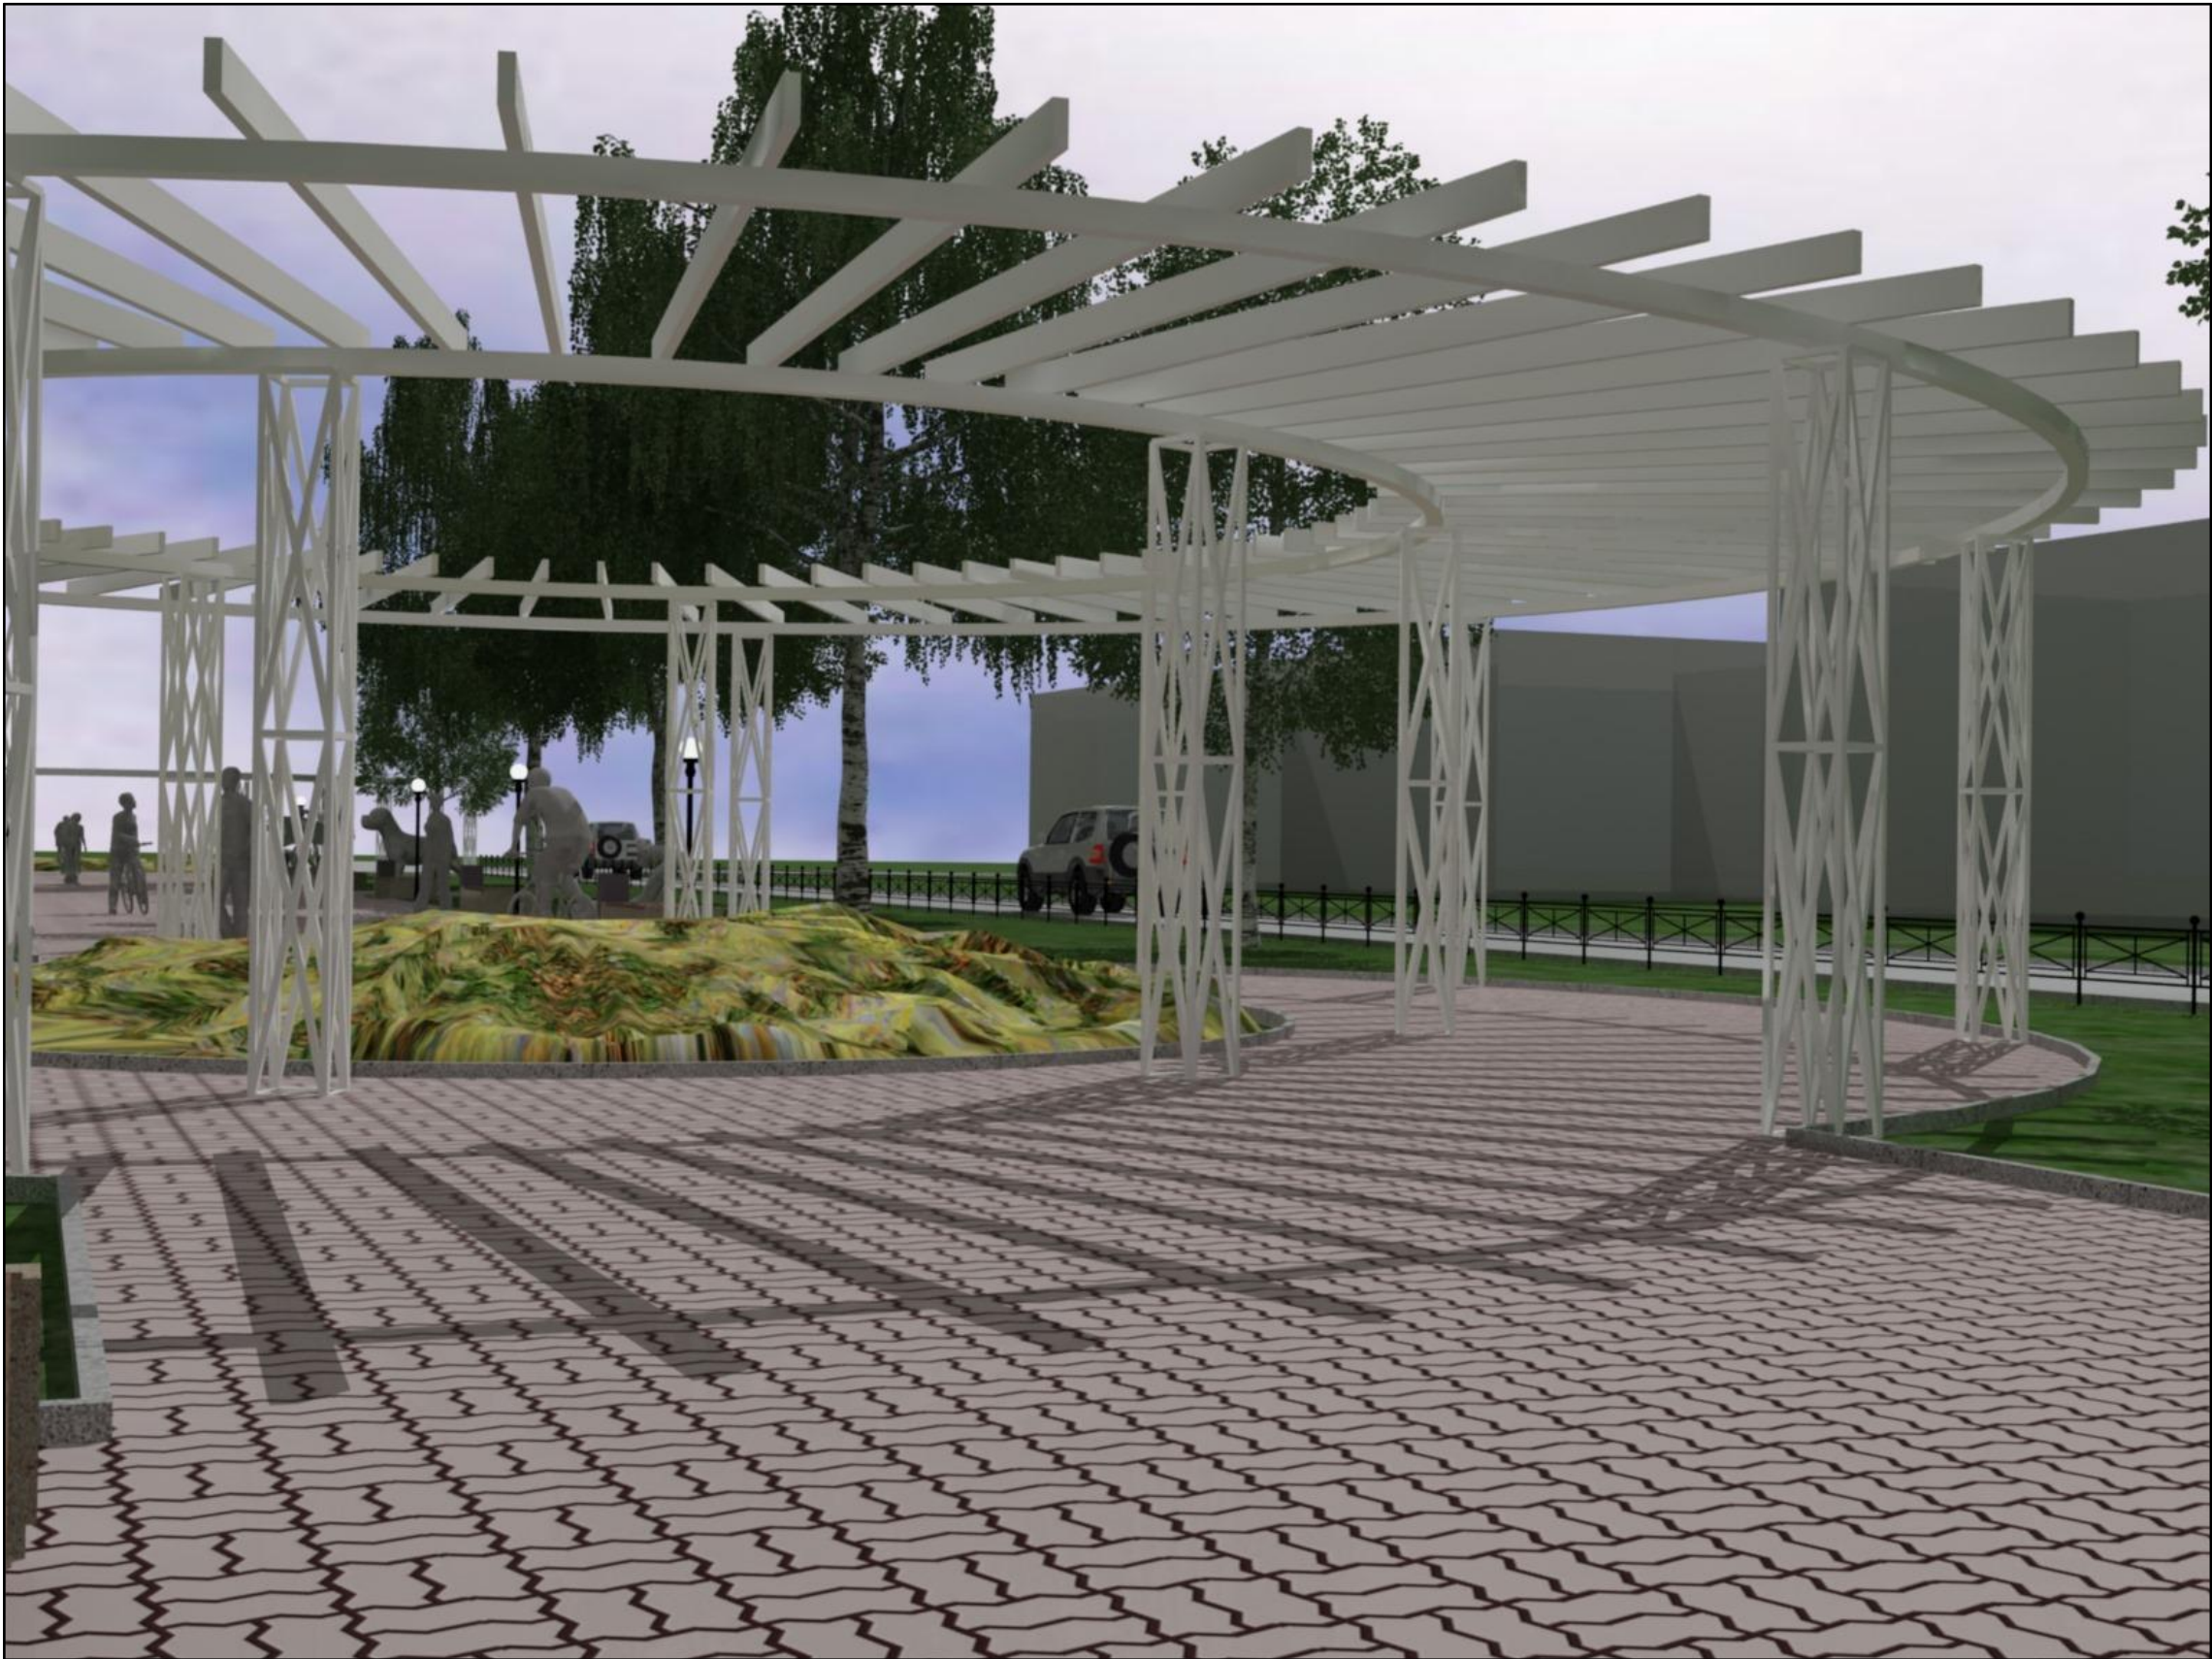

						01.09.2019-ЭП			
						Челябинская область, р.п.Магнитка, по ул.К-Маркса.			
Изм.	Кол.уч.	Лист	Нэдок.	Подп.	Дата	Ремонтных работ по благоустройству парковой территории.	Стадия	Лист	Листов
ГИП		Двинин Г.А.					ЭП	6	11
Инженер		Ильин Г.В.					Перспектива 3	ООО "Ук ЖКХ"	

Перспектива 4



						01.09.2019-ЭП			
						Челябинская область, р.п.Магнитка, по ул.К-Маркса.			
Изм.	Кол.уч.	Лист	Нрдок.	Подп.	Дата	Ремонтных работ по благоустройству парковой территории.	Стадия	Лист	Листов
ГИП		Двинин Г.А.					ЭП	7	11
						Перспектива 4	ООО "Ук ЖКХ"		
Инженер		Ильин Г.В.							

Перспектива 5



						01.09.2019-ЭП			
						Челябинская область, р.п.Магнитка, по ул.К-Маркса.			
Изм.	Кол.уч.	Лист	Нодок.	Подп.	Дата				
						Ремонтных работ по благоустройству парковой территории.	Стадия	Лист	Листов
ГИП		Двинин Г.А.					ЭП	8	11
						Перспектива 5	ООО "Ук ЖКХ"		
Инженер		Ильин Г.В.							

Ночной вид 1



						01.09.2019-ЭП			
						Челябинская область, р.п.Магнитка, по ул.К-Маркса.			
Изм.	Кол.уч.	Лист	Нэдок.	Подп.	Дата				
						Ремонтных работ по благоустройству парковой территории.	Стадия	Лист	Листов
ГИП		Двинин Г.А.					ЭП	9	11
						Ночной вид 1	ООО "Ук ЖКХ"		
Инженер		Ильин Г.В.							

Ночной вид 2



						01.09.2019-ЭП			
						Челябинская область, р.п.Магнитка, по ул.К-Маркса.			
Изм.	Кол.уч.	Лист	Нэдок.	Подп.	Дата	Ремонтных работ по благоустройству парковой территории.	Стадия	Лист	Листов
ГИП		Двинин Г.А.					ЭП	10	11
						Ночной вид 2	ООО "Ук ЖКХ"		
Инженер		Ильин Г.В.							

Ночной вид 3



						01.09.2019-ЭП			
						Челябинская область, р.п.Магнитка, по ул.К-Маркса.			
Изм.	Кол.уч.	Лист	№док.	Подп.	Дата	Ремонтных работ по благоустройству парковой территории.	Стадия	Лист	Листов
ГИП		Двинин Г.А.					ЭП	11	11
						Ночной вид 3	ООО "Ук ЖКХ"		
Инженер		Ильин Г.В.							