




Сечение 2-2
проезд в жилой застройке

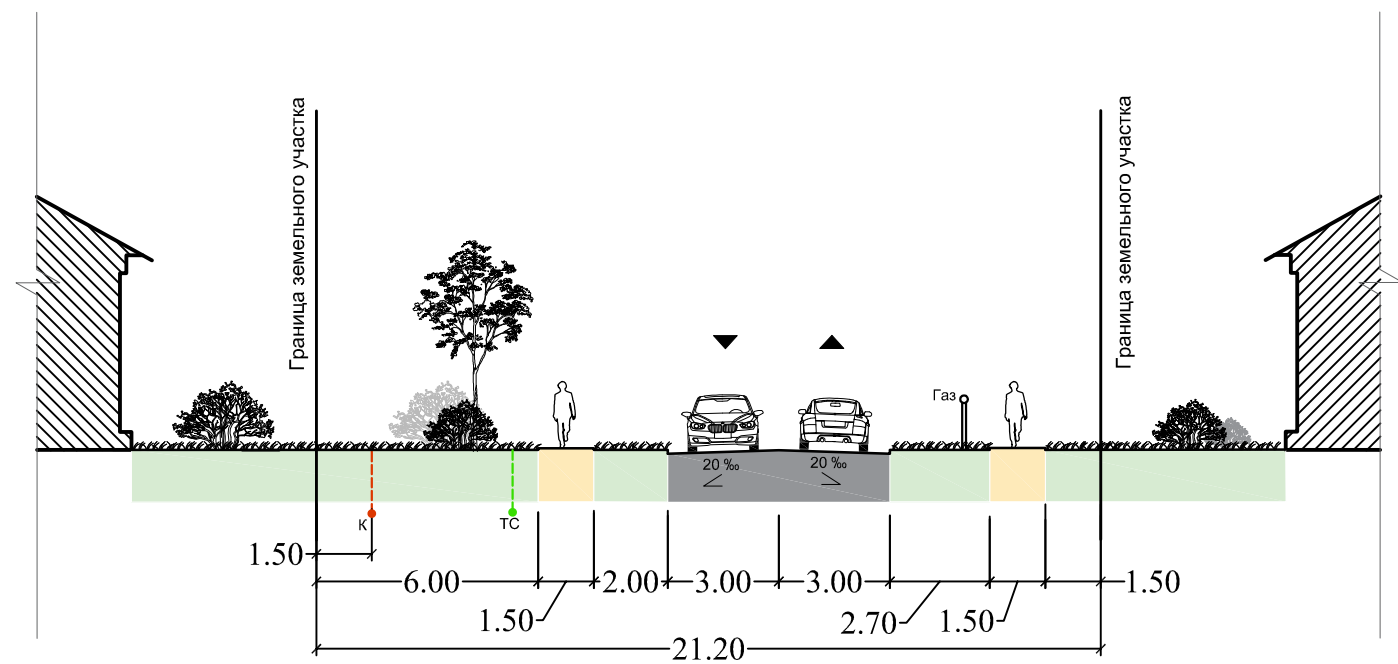

Сечение 1-1
проезд в жилой застройке

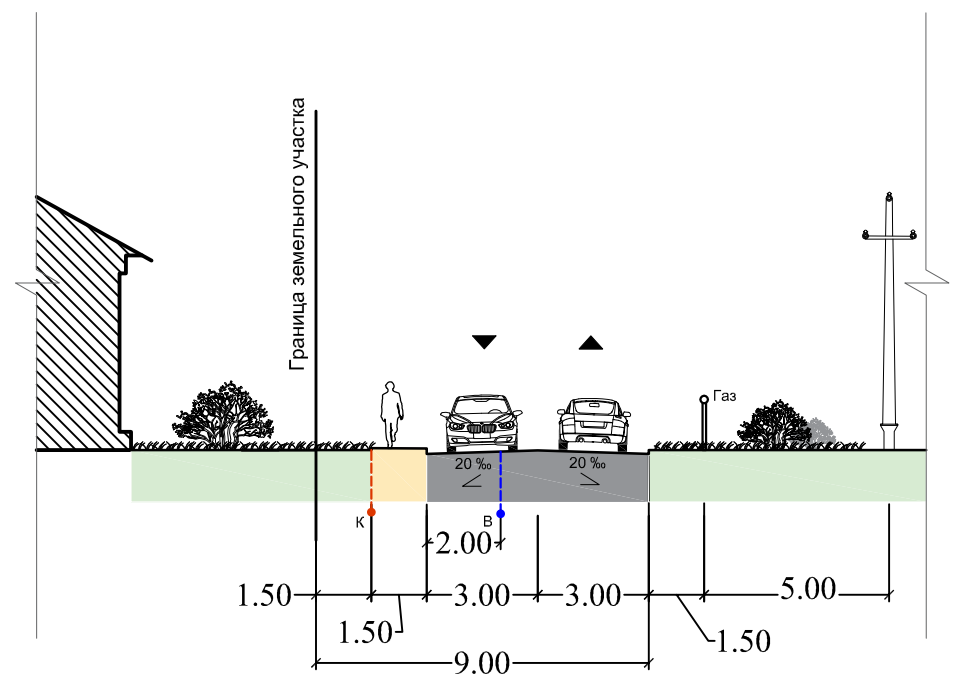

Сечение 3-3
проезд в жилой застройке

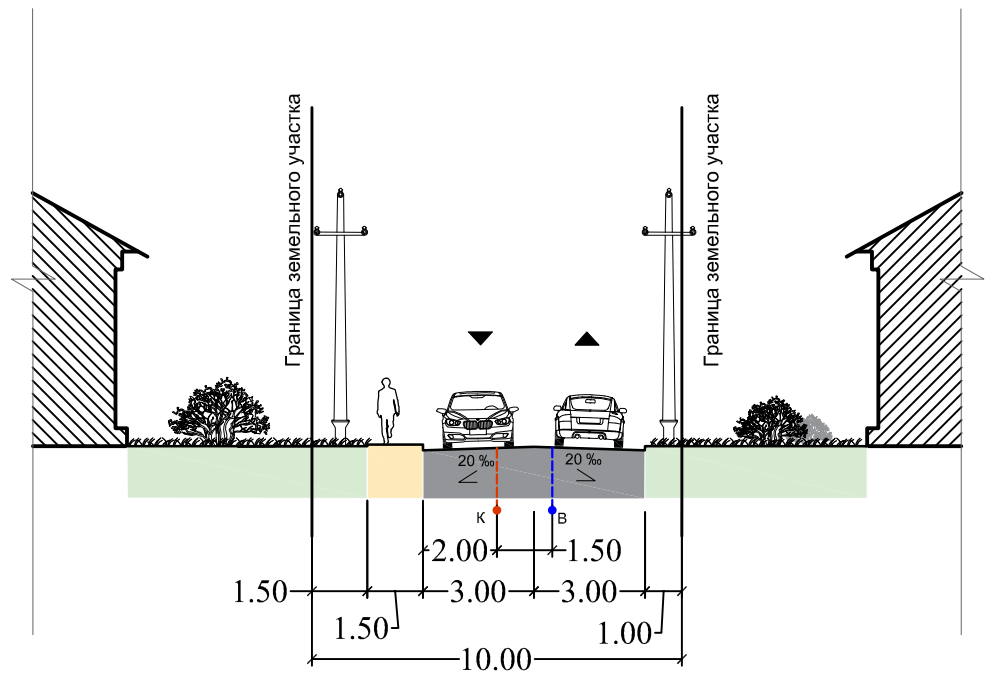

- Условные обозначения
- Проезжая часть
 - Тротуар, пешеходная дорожка
 - Озеленение

						Муниципальный контракт № 01696000019210000170001 от 09.03.2021					
						Заказчик: Администрация Кусинского района Челябинской области					
						Генеральный план и правила землепользования и застройки Магнитского городского поселения, совмещенный с проектом планировки и межевания территории 6,1 га в р. п. Магнитка					
Изм.	Кол.уч	Лист	№ док	Подп.	Дата	Материалы по обоснованию проекта планировки и проекта межевания территори			Стадия	Лист	Листов
Директор	Воронов								ПП	5.2	7
Гл.Град.Пр	Гринева										
Град. II кат.	Митрофанова										
Н.контр	Гринева					Поперечные профили улиц. М 1:200			ООО "Корпус"		