РОССИЙСКАЯ ФЕДЕРАЦИЯ
Общество с ограниченной ответственностью
"Ук ЖКХ""
Член «СРО Ассоциация «НОП «АР» Рег. СРО-П-211-23072019 № 140 от 01.04.2020 Челябинская обл., г.Куса, ул.Ленина.дом.12

Благоустройство пешеходных зон по ул. Карла Маркса от дома № 7 до дома №1 от дома №14 до дома №2 в р.п. Магнитка, Кусинского района, Челябинской области.

Шифр: 001.03-22-ТД

Согласовано: Двинин Г.А.

г. Куса 2022 г.

Ведомость рабочих чертежей основного комплекта ЭП

Лист	Наименование	Примечание
ЭП.1	Общие данные	
ЭП.2	Ситуационный план М 1:1000	
ЭП.3	Перспектива 1	
ЭП.4	Перспектива 2	
ЭП.5	Перспектива 3	
ЭП.6	Перспектива 4	
ЭП.7	Перспектива 5	
ЭП.8	Перспектива 6	
ЭП.9	Перспектива 7	
ЭП.10	Перспектива 8	
ЭП.11	Перспектива 9	
ЭП.12	Перспектива 10	
ЭП.13	Ночная перспектива 1	
ЭП.14	Ночная перспектива 2	
ЭП.15	Ночная перспектива 3	
ЭП.16	Ночная перспектива 4	
ЭП.17	Ночная перспектива 5	
ЭП.18	Ночная перспектива 6	
ЭП.19	Ночная перспектива 7	
ЭП.20	Ночная перспектива 8	
ЭП.21	Ночная перспектива 9	

						001.03-22-ТД
						р.п. Магнитка, Кусинского района, Челябинской области.
Изм.	Кол.уч.	Лист	№док.	Подп.	Дата	
ГИП		Двинин Г.А.				*Благоустройство пешеходных зон по ул. Карла Маркса от дома №7 до дома №1 от дома №14 до дома №2 в р.п. Магнитка, Кусинского района, Челябинской области.*
Инженер		Ильин Г.В.				*Общие данные*

Стадия	Лист	Листов
ЭП	1	21

ООО "Ук ЖКХ"

Ситуационный план М 1:1000

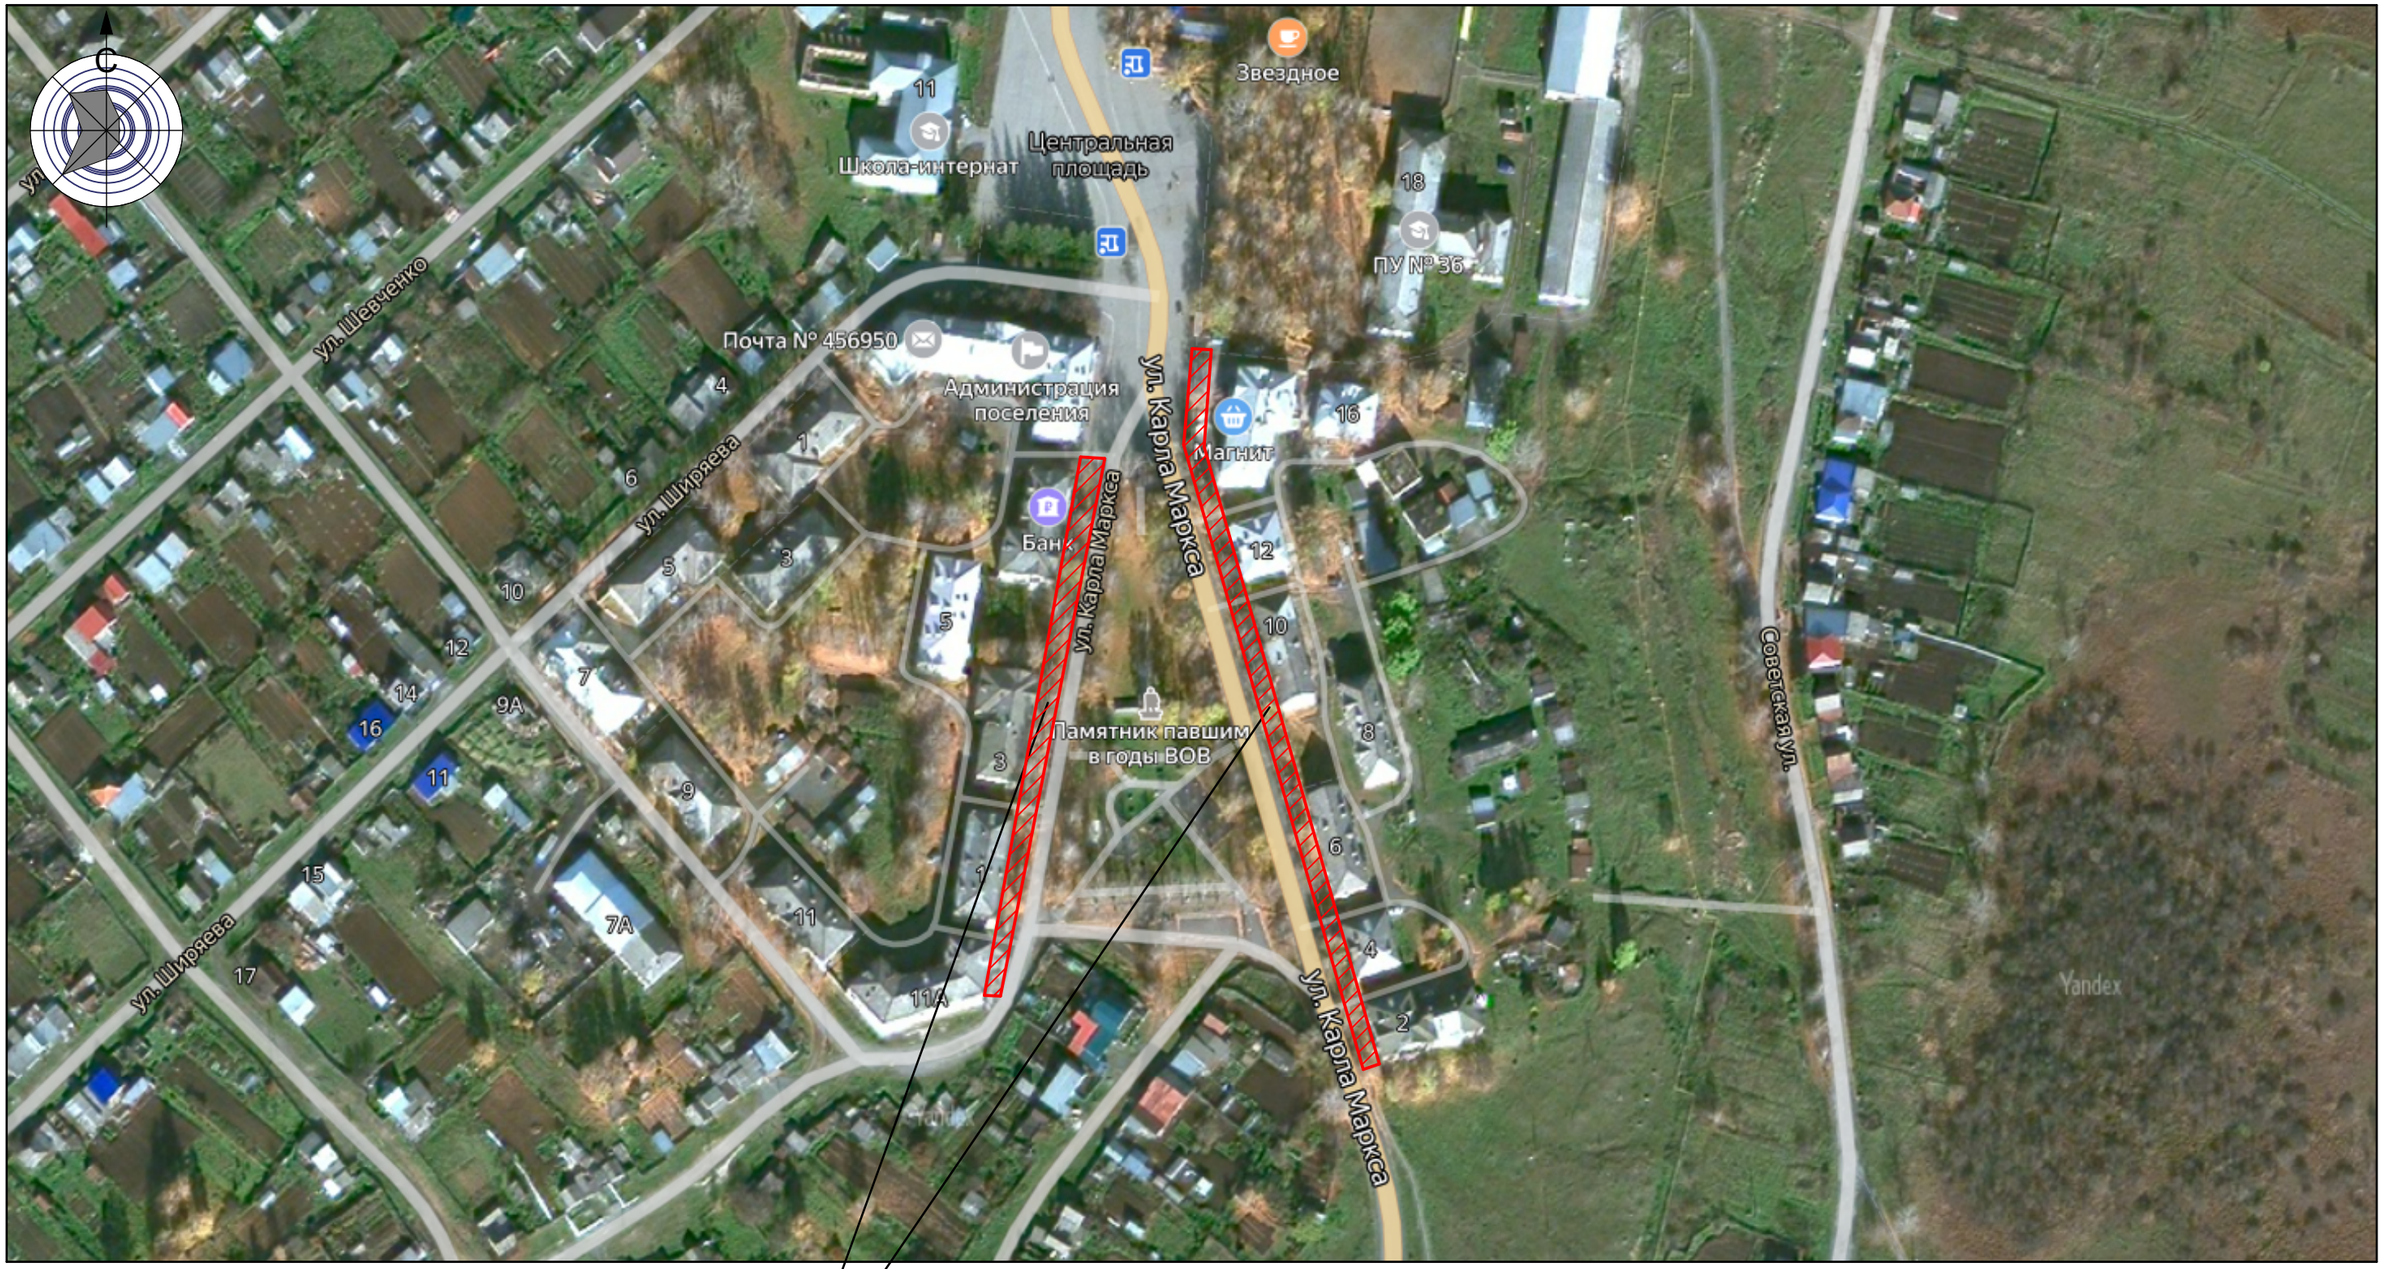

Участок проектирования

						001.03-22-ТД	
						р.п. Магнитка, Кусинского района, Челябинской области.	
Изм.	Кол.уч.	Лист	№док.	Подп.	Дата		
ГИП		Двинин Г.А.				*Благоустройство пешеходных зон по ул. Карла Маркса от дома №7 до дома №1 от дома №14 до дома №2 в р.п. Магнитка, Кусинского района, Челябинской области.*	Стадия: ЭП; Лист: 2; Листов: 21
Инженер		Ильин Г.В.				*Ситуационный план М 1:1000*	*ООО "Ук ЖКХ"*

Перспектива 1

						001.03-22-ТД		
						р.п. Магнитка, Кусинского района, Челябинской области.		
Изм.	Кол.уч.	Лист	№док.	Подп.	Дата			
ГИП		Двинин Г.А.				*Благоустройство пешеходных зон по ул. Карла Маркса от дома №7 до дома №1 от дома №14 до дома №2 в р.п. Магнитка, Кусинского района, Челябинской области.*	Стадия: ЭП; Лист: 3; Листов: 21	
Инженер		Ильин Г.В.				*Перспектива 1*	*ООО "Ук ЖКХ"*	

Перспектива 2

						001.03-22-ТД		
						р.п. Магнитка, Кусинского района, Челябинской области.		
Изм.	Кол.уч.	Лист	№док.	Подп.	Дата			
						Благоустройство пешеходных зон по ул. Карла Маркса от дома №7 до дома №1 от дома №14 до дома №2 в р.п. Магнитка, Кусинского района, Челябинской области.	Стадия	Лист	Листов
ГИП		Двинин Г.А.					ЭП	4	21
						Перспектива 2	*ООО "Ук ЖКХ"*		
Инженер		Ильин Г.В.							

Перспектива 3

						001.03-22-ТД		
						р.п. Магнитка, Кусинского района, Челябинской области.		
Изм.	Кол.уч.	Лист	№док.	Подп.	Дата			
						Благоустройство пешеходных зон по ул. Карла Маркса от дома №7 до дома №1 от дома №14 до дома №2 в р.п. Магнитка, Кусинского района, Челябинской области.	Стадия	Лист	Листов
ГИП		Двинин Г.А.					ЭП	5	21
						Перспектива 3	*ООО "Ук ЖКХ"*		
Инженер		Ильин Г.В.							

Перспектива 4

						001.03-22-ТД		
						р.п. Магнитка, Кусинского района, Челябинской области.		
Изм.	Кол.уч.	Лист	№док.	Подп.	Дата			
						Благоустройство пешеходных зон по ул. Карла Маркса от дома №7 до дома №1 от дома №14 до дома №2 в р.п. Магнитка, Кусинского района, Челябинской области.	Стадия	Лист	Листов
ГИП		Двинин Г.А.					ЭП	6	21
						Перспектива 4	*ООО "Ук ЖКХ"*		
Инженер		Ильин Г.В.							

Перспектива 5

						001.03-22-ТД		
						р.п. Магнитка, Кусинского района, Челябинской области.		
Изм.	Кол.уч.	Лист	№док.	Подп.	Дата			
						Благоустройство пешеходных зон по ул. Карла Маркса от дома №7 до дома №1 от дома №14 до дома №2 в р.п. Магнитка, Кусинского района, Челябинской области.	Стадия	Лист	Листов
ГИП		Двинин Г.А.					ЭП	7	21
						Перспектива 5	*ООО "Ук ЖКХ"*		
Инженер		Ильин Г.В.							

Перспектива 6

						001.03-22-ТД			
						р.п. Магнитка, Кусинского района, Челябинской области.			
Изм.	Кол.уч.	Лист	№док.	Подп.	Дата				
						Благоустройство пешеходных зон по ул. Карла Маркса от дома №7 до дома №1 от дома №14 до дома №2 в р.п. Магнитка, Кусинского района, Челябинской области.	Стадия	Лист	Листов
ГИП		Двинин Г.А.					ЭП	8	21
						Перспектива 6	*ООО "Ук ЖКХ"*		
Инженер		Ильин Г.В.							

Перспектива 7

						001.03-22-ТД		
						р.п. Магнитка, Кусинского района, Челябинской области.		
Изм.	Кол.уч.	Лист	№док.	Подп.	Дата			
						Благоустройство пешеходных зон по ул. Карла Маркса от дома №7 до дома №1 от дома №14 до дома №2 в р.п. Магнитка, Кусинского района, Челябинской области.	Стадия	Лист	Листов
ГИП		Двинин Г.А.					ЭП	9	21
						Перспектива 7	*ООО "Ук ЖКХ"*		
Инженер		Ильин Г.В.							

Перспектива 8

						001.03-22-ТД		
						р.п. Магнитка, Кусинского района, Челябинской области.		
Изм.	Кол.уч.	Лист	№док.	Подп.	Дата			
						Благоустройство пешеходных зон по ул. Карла Маркса от дома №7 до дома №1 от дома №14 до дома №2 в р.п. Магнитка, Кусинского района, Челябинской области.	Стадия	Лист	Листов
ГИП		Двинин Г.А.					ЭП	10	21
						Перспектива 8	*ООО "Ук ЖКХ"*		
Инженер		Ильин Г.В.							

Перспектива 9

						001.03-22-ТД		
						р.п. Магнитка, Кусинского района, Челябинской области.		
Изм.	Кол.уч.	Лист	№док.	Подп.	Дата			
						Благоустройство пешеходных зон по ул. Карла Маркса от дома №7 до дома №1 от дома №14 до дома №2 в р.п. Магнитка, Кусинского района, Челябинской области.	Стадия	Лист	Листов
ГИП		Двинин Г.А.					ЭП	11	21
						Перспектива 9	*ООО "Ук ЖКХ"*		
Инженер		Ильин Г.В.							

Перспектива 10

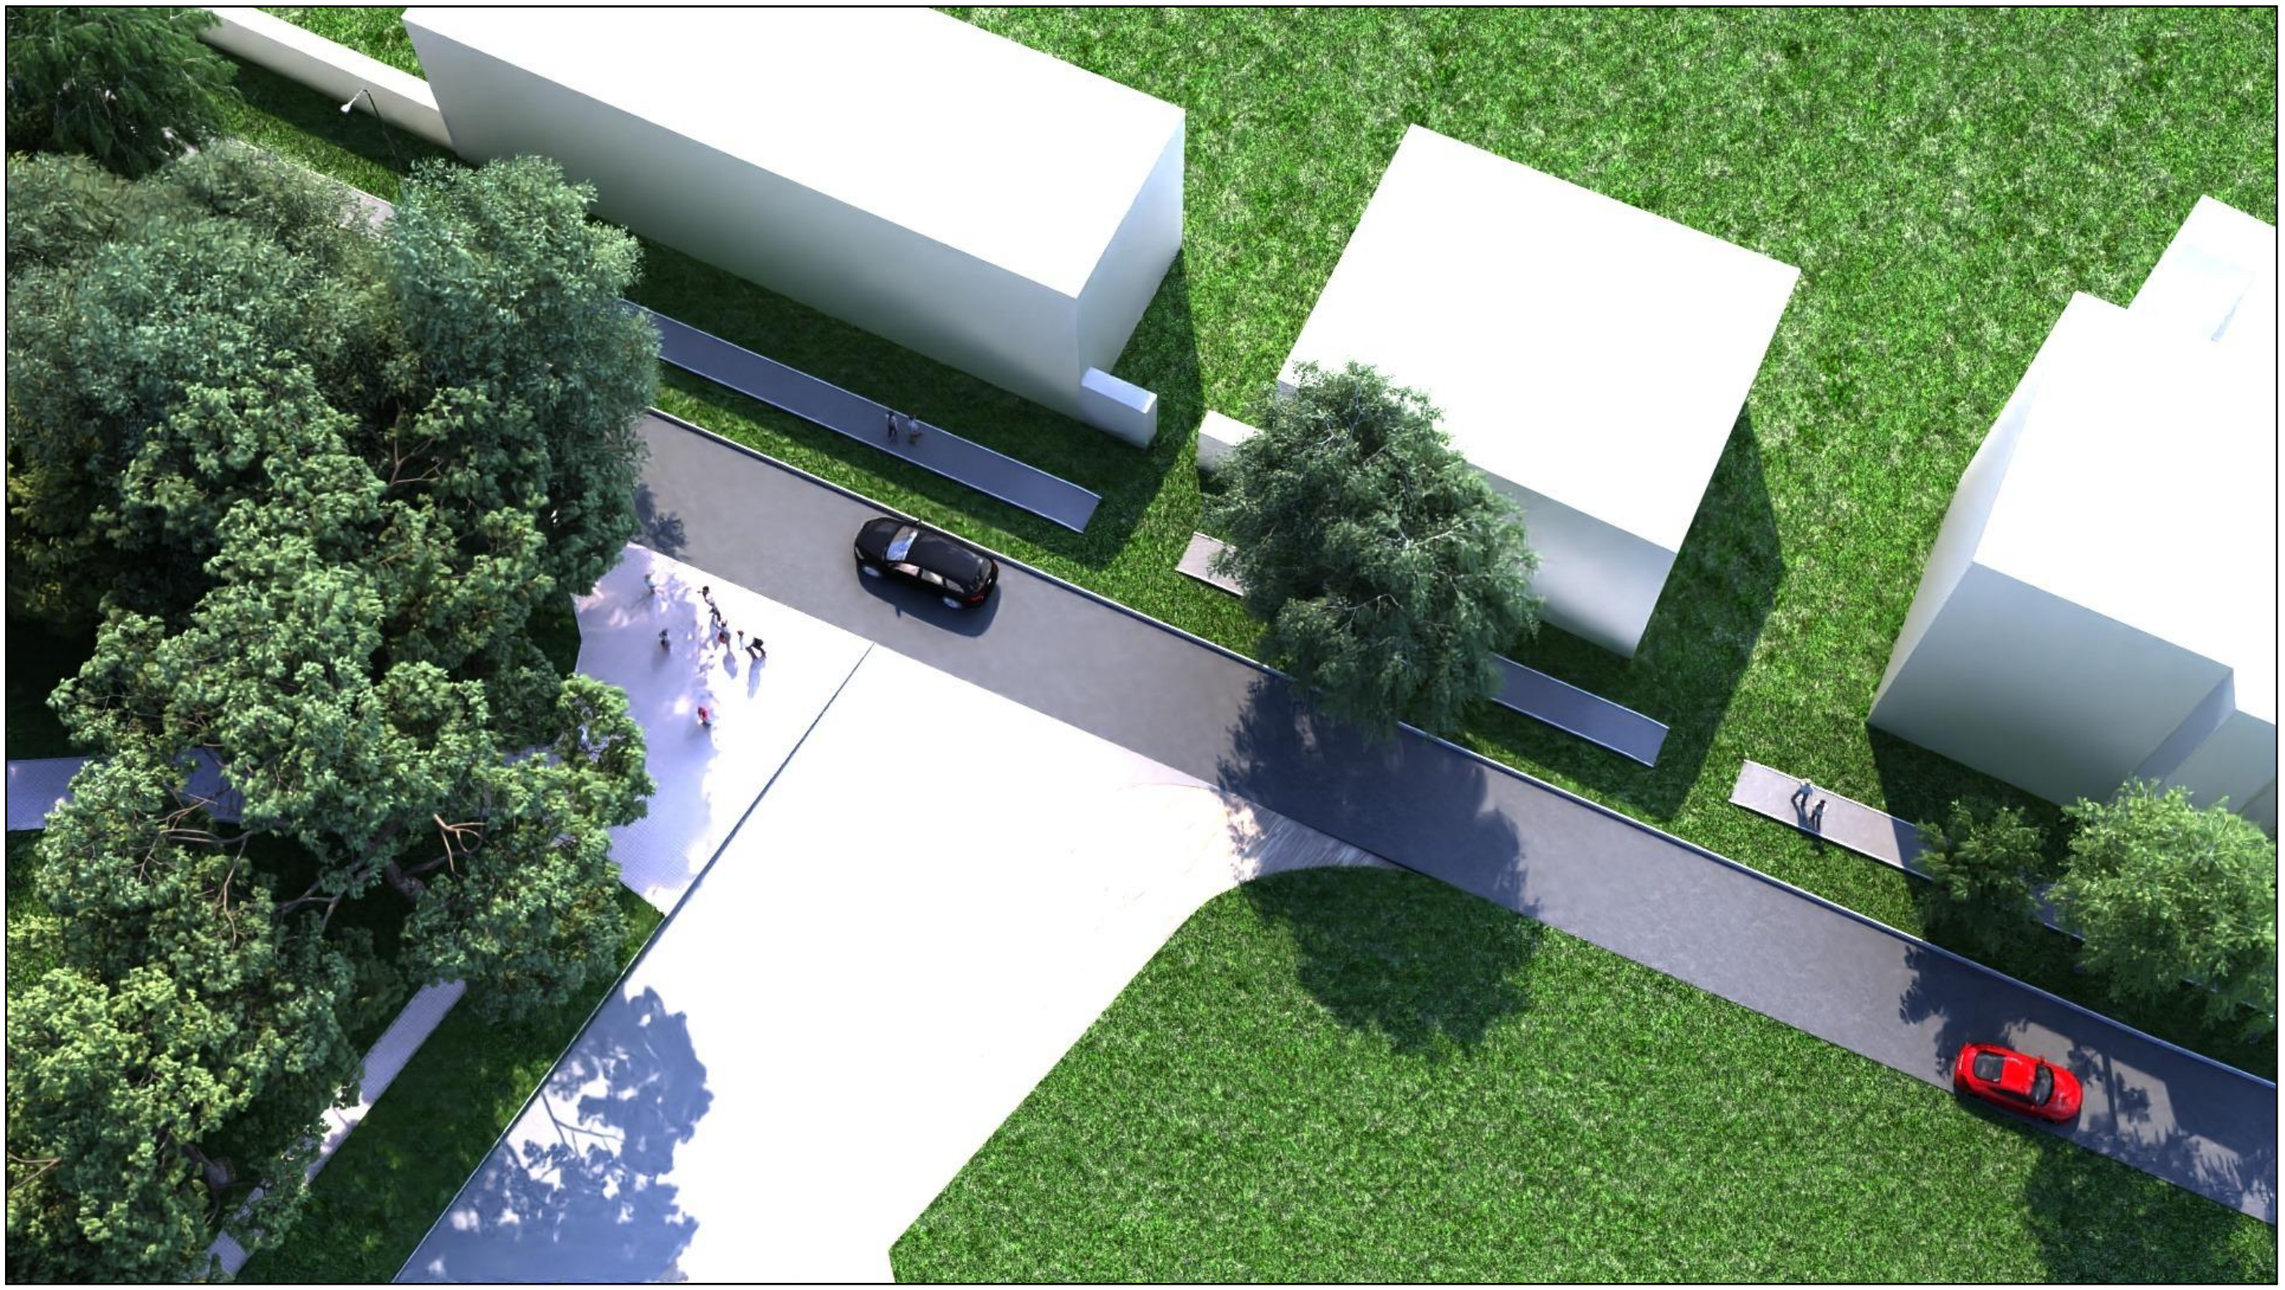

						001.03-22-ТД	
						р.п. Магнитка, Кусинского района, Челябинской области.	
Изм.	Кол.уч.	Лист	№док.	Подп.	Дата		
						Благоустройство пешеходных зон по ул. Карла Маркса от дома №7 до дома №1 от дома №14 до дома №2 в р.п. Магнитка, Кусинского района, Челябинской области.	Стадия: ЭП; Лист: 12; Листов: 21
ГИП		Двинин Г.А.					
Инженер		Ильин Г.В.				*Перспектива 10*	*ООО "Ук ЖКХ"*

Ночная перспектива 1

						001.03-22-ТД	
						р.п. Магнитка, Кусинского района, Челябинской области.	
Изм.	Кол.уч.	Лист	№док.	Подп.	Дата		
ГИП		Двинин Г.А.				*Благоустройство пешеходных зон по ул. Карла Маркса от дома №7 до дома №1 от дома №14 до дома №2 в р.п. Магнитка, Кусинского района, Челябинской области.*	Стадия: ЭП; Лист: 13; Листов: 21
Инженер		Ильин Г.В.				*Ночная перспектива 1*	*ООО "Ук ЖКХ"*

Ночная перспектива 2

						001.03-22-ТД			
						р.п. Магнитка, Кусинского района, Челябинской области.			
Изм.	Кол.уч.	Лист	№док.	Подп.	Дата				
ГИП		Двинин Г.А.				*Благоустройство пешеходных зон по ул. Карла Маркса от дома №7 до дома №1 от дома №14 до дома №2 в р.п. Магнитка, Кусинского района, Челябинской области.*	Стадия	Лист	Листов
							ЭП	14	21
Инженер		Ильин Г.В.				*Ночная перспектива 2*	*ООО "Ук ЖКХ"*		

Ночная перспектива 3

						001.03-22-ТД	
						р.п. Магнитка, Кусинского района, Челябинской области.	
Изм.	Кол.уч.	Лист	№док.	Подп.	Дата		
ГИП		Двинин Г.А.				*Благоустройство пешеходных зон по ул. Карла Маркса от дома №7 до дома №1 от дома №14 до дома №2 в р.п. Магнитка, Кусинского района, Челябинской области.*	Стадия: ЭП; Лист: 15; Листов: 21
Инженер		Ильин Г.В.				*Ночная перспектива 3*	*ООО "Ук ЖКХ"*

Ночная перспектива 4

						001.03-22-ТД		
						р.п. Магнитка, Кусинского района, Челябинской области.		
Изм.	Кол.уч.	Лист	№док.	Подп.	Дата			
						Благоустройство пешеходных зон по ул. Карла Маркса от дома №7 до дома №1 от дома №14 до дома №2 в р.п. Магнитка, Кусинского района, Челябинской области.	Стадия	Лист	Листов
ГИП		Двинин Г.А.					ЭП	16	21
						Ночная перспектива 4	*ООО "Ук ЖКХ"*		
Инженер		Ильин Г.В.							

Ночная перспектива 5

						001.03-22-ТД			
						р.п. Магнитка, Кусинского района, Челябинской области.			
Изм.	Кол.уч.	Лист	№док.	Подп.	Дата				
						Благоустройство пешеходных зон по ул. Карла Маркса от дома №7 до дома №1 от дома №14 до дома №2 в р.п. Магнитка, Кусинского района, Челябинской области.	Стадия	Лист	Листов
ГИП		Двинин Г.А.					ЭП	17	21
						Ночная перспектива 5	*ООО "Ук ЖКХ"*		
Инженер		Ильин Г.В.							

Ночная перспектива 6

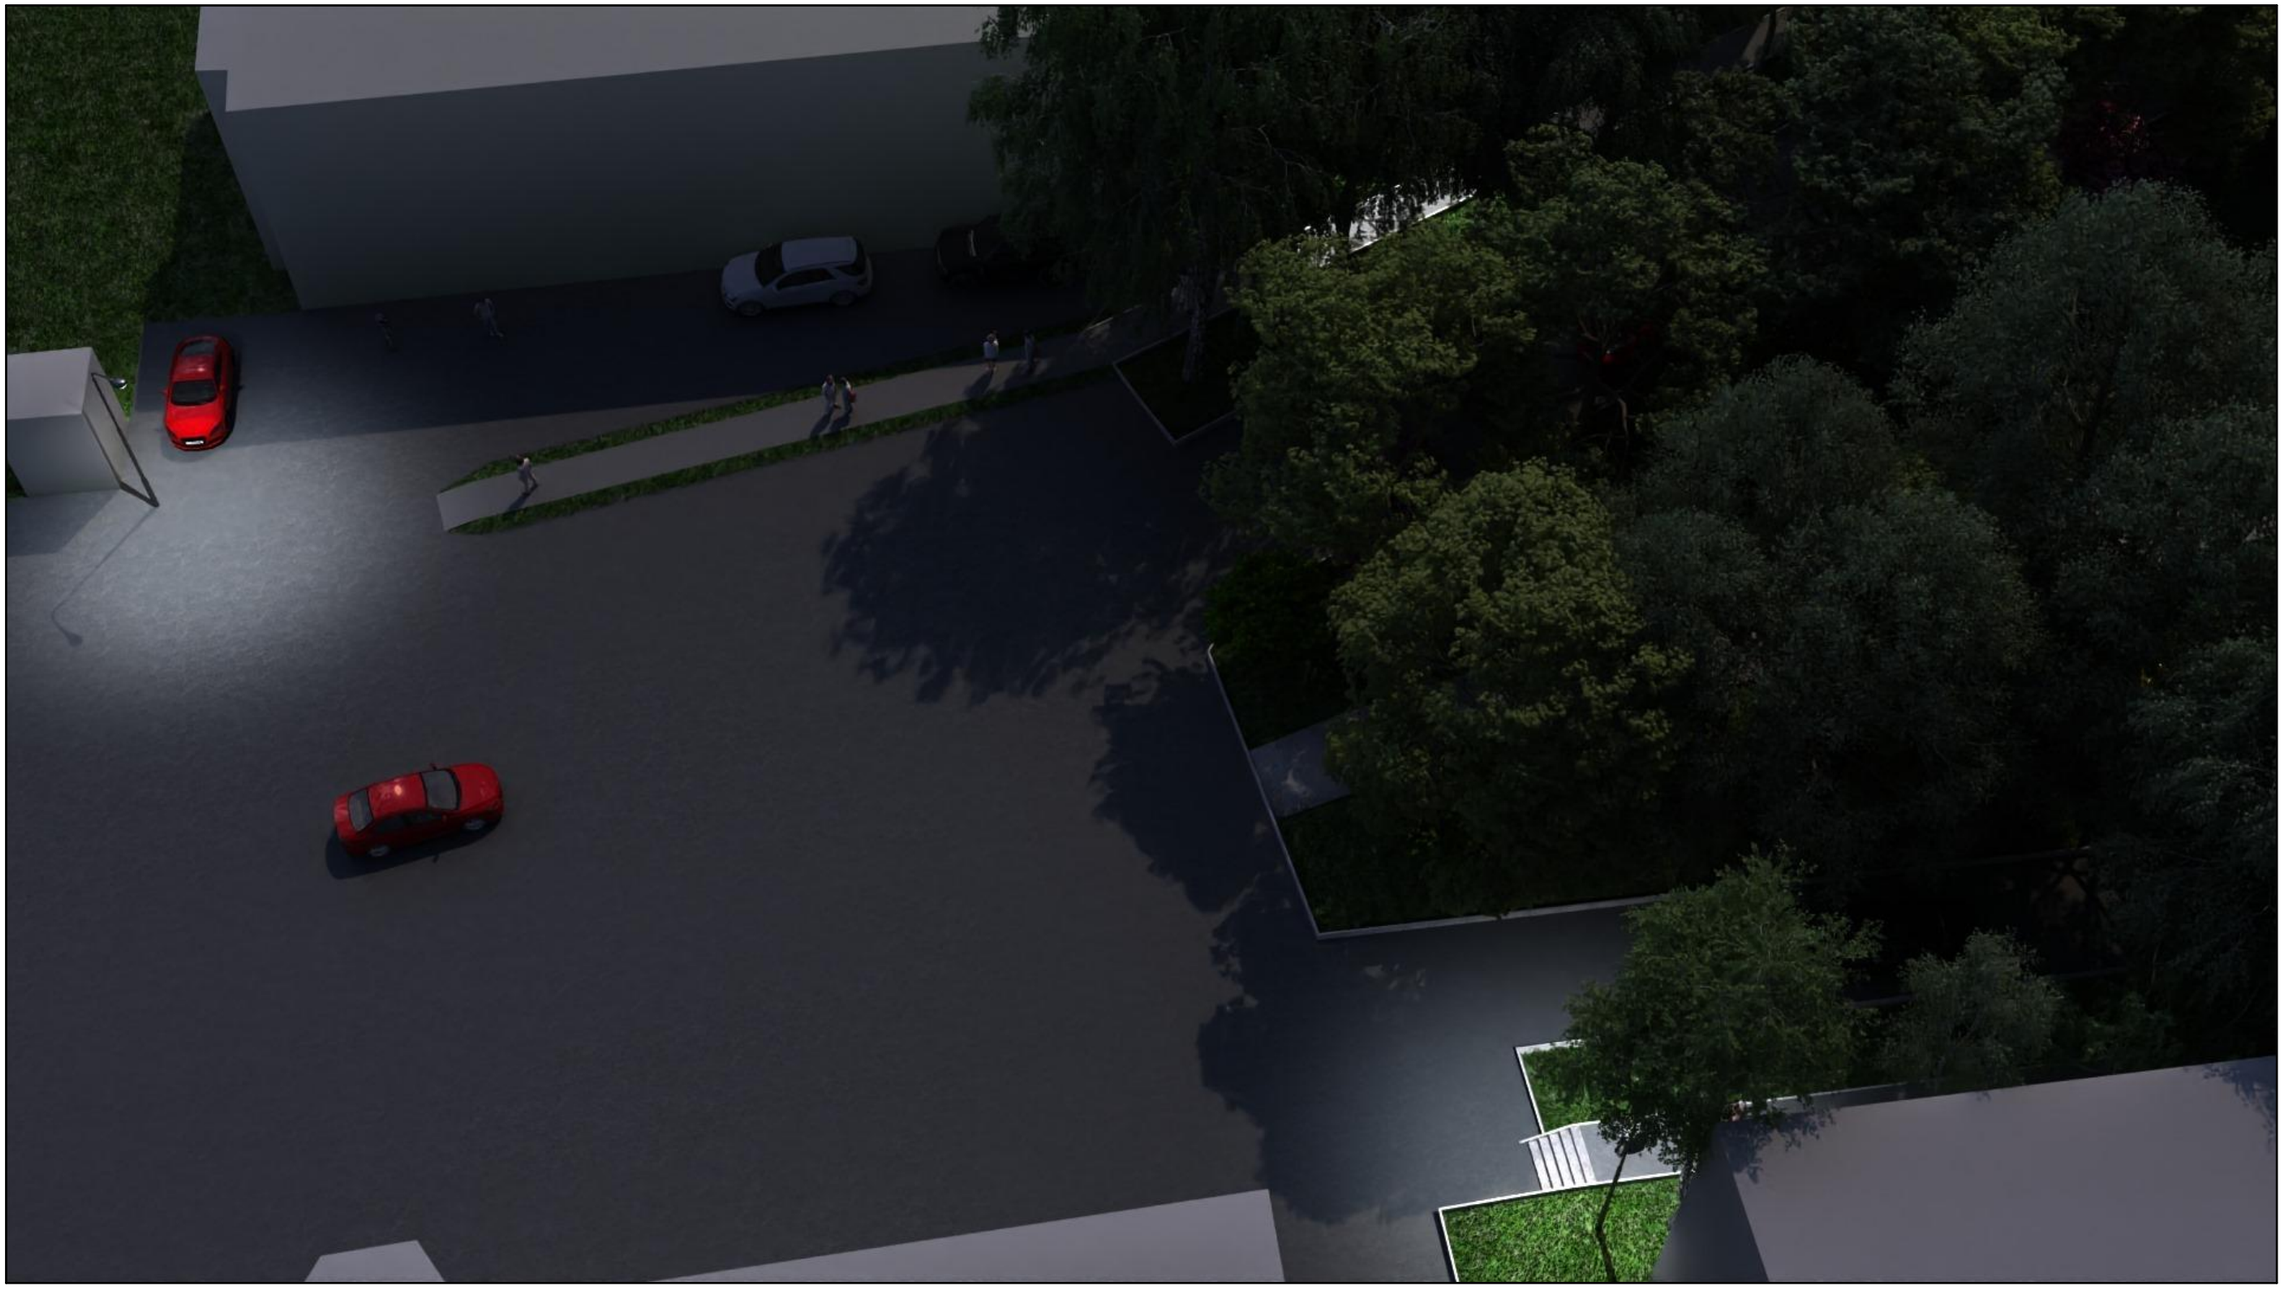

						001.03-22-ТД		
						р.п. Магнитка, Кусинского района, Челябинской области.		
Изм.	Кол.уч.	Лист	№док.	Подп.	Дата			
ГИП		Двинин Г.А.				*Благоустройство пешеходных зон по ул. Карла Маркса от дома №7 до дома №1 от дома №14 до дома №2 в р.п. Магнитка, Кусинского района, Челябинской области.*	Стадия / Лист / Листов	
							ЭП	18	21
Инженер		Ильин Г.В.				*Ночная перспектива 6*	*ООО "Ук ЖКХ"*	

Ночная перспектива 7

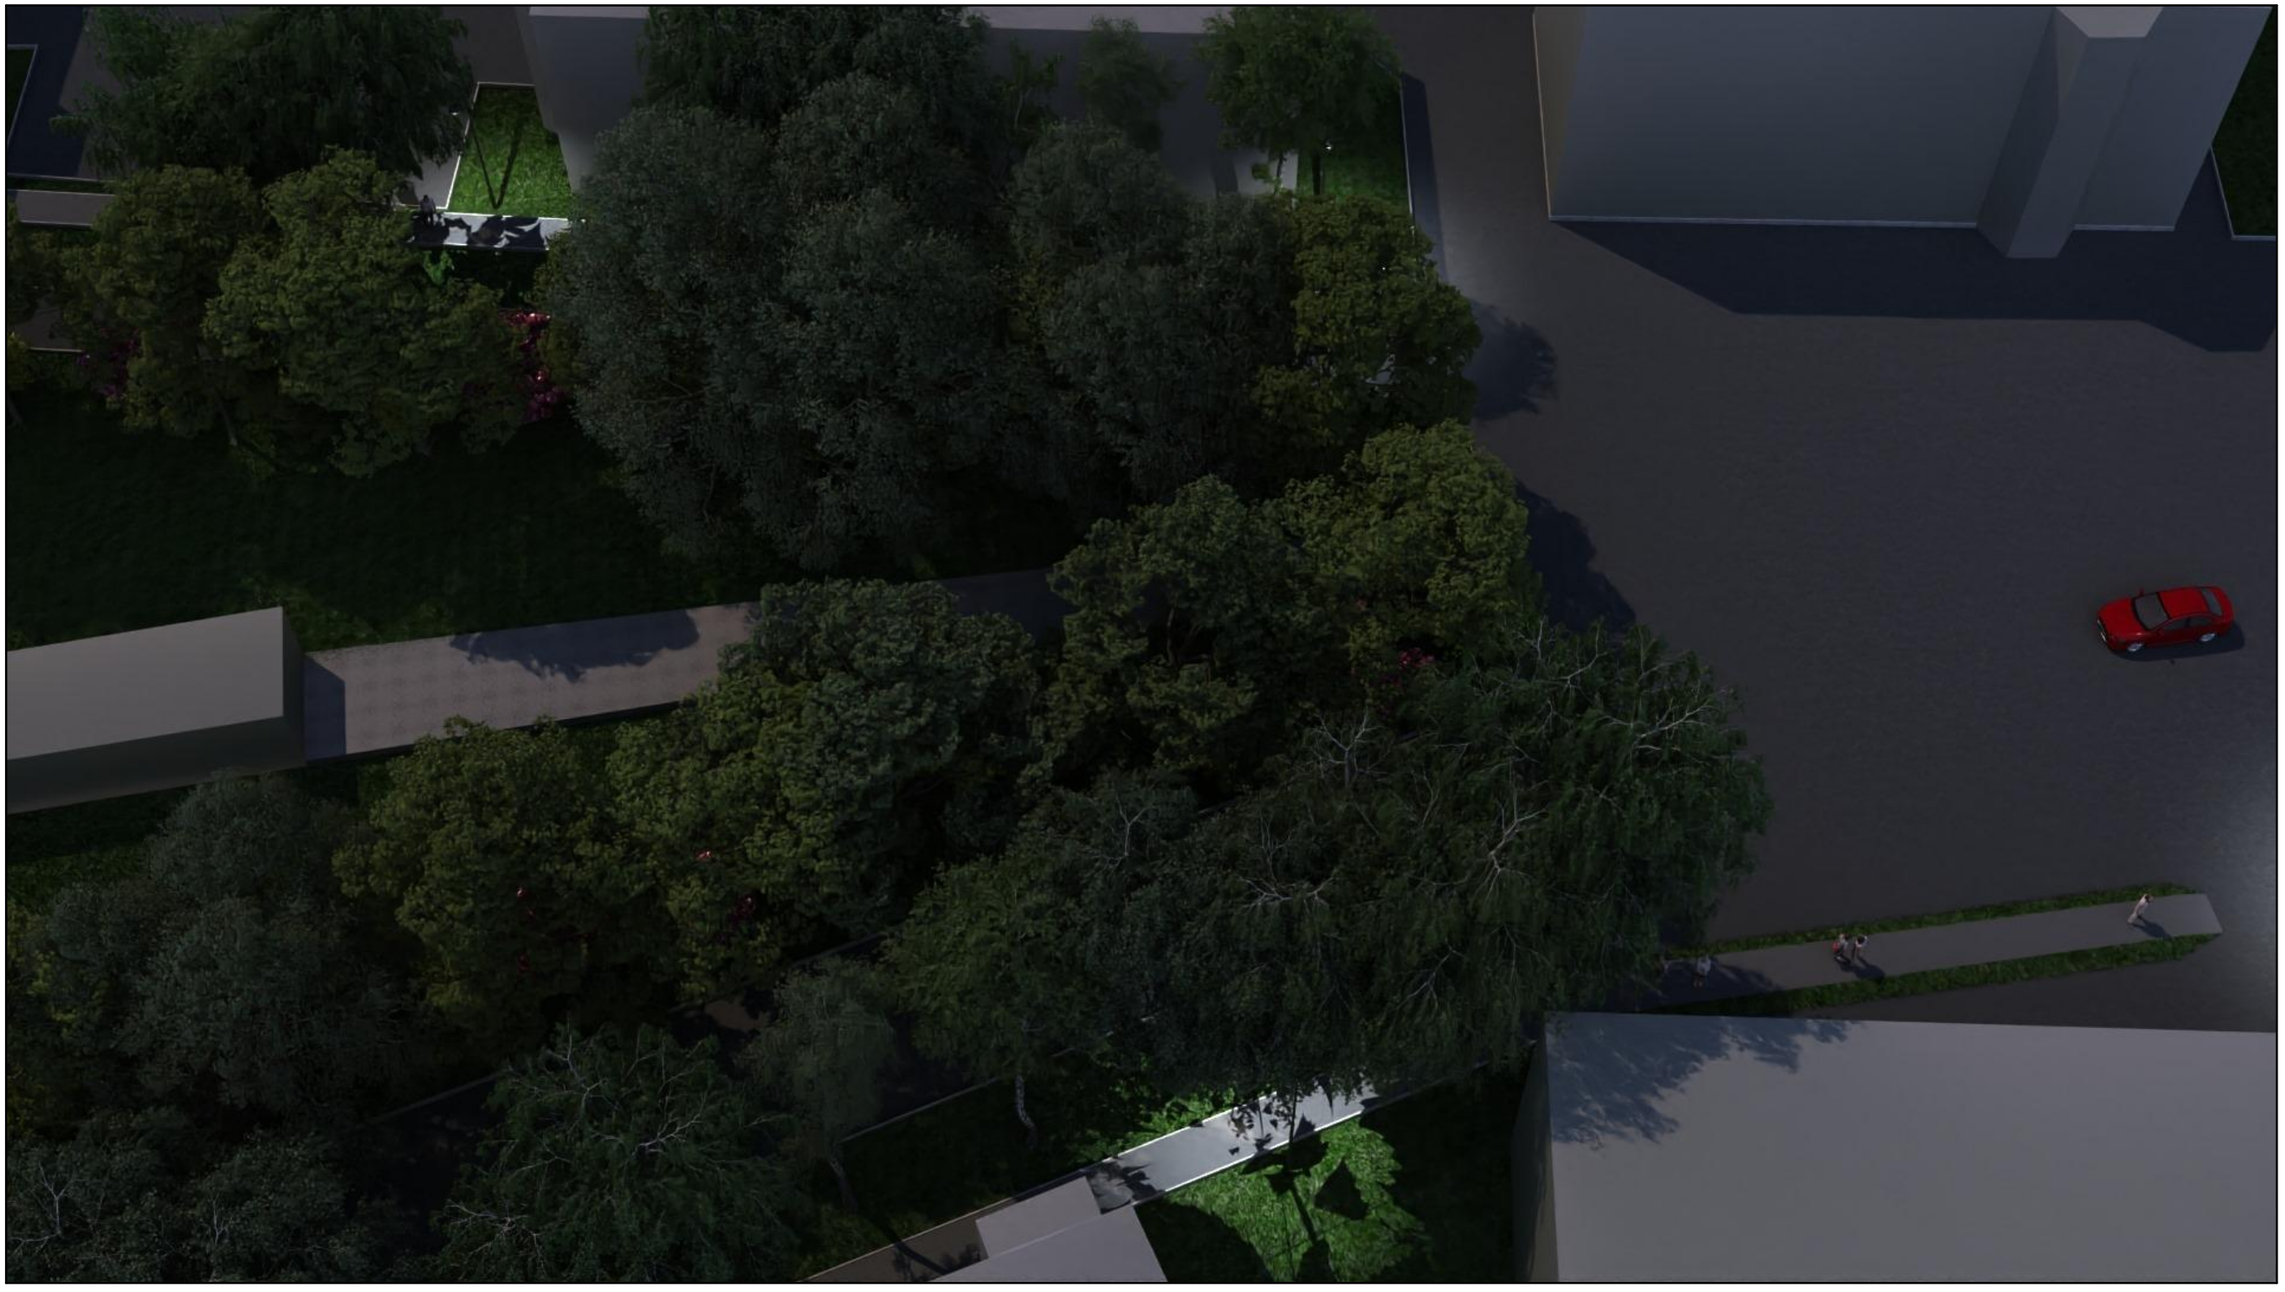

						001.03-22-ТД		
						р.п. Магнитка, Кусинского района, Челябинской области.		
Изм.	Кол.уч.	Лист	№док.	Подп.	Дата			
						Благоустройство пешеходных зон по ул. Карла Маркса от дома №7 до дома №1 от дома №14 до дома №2 в р.п. Магнитка, Кусинского района, Челябинской области.	Стадия	Лист	Листов
ГИП		Двинин Г.А.					ЭП	19	21
						Ночная перспектива 7	*ООО "Ук ЖКХ"*		
Инженер		Ильин Г.В.							

Ночная перспектива 8

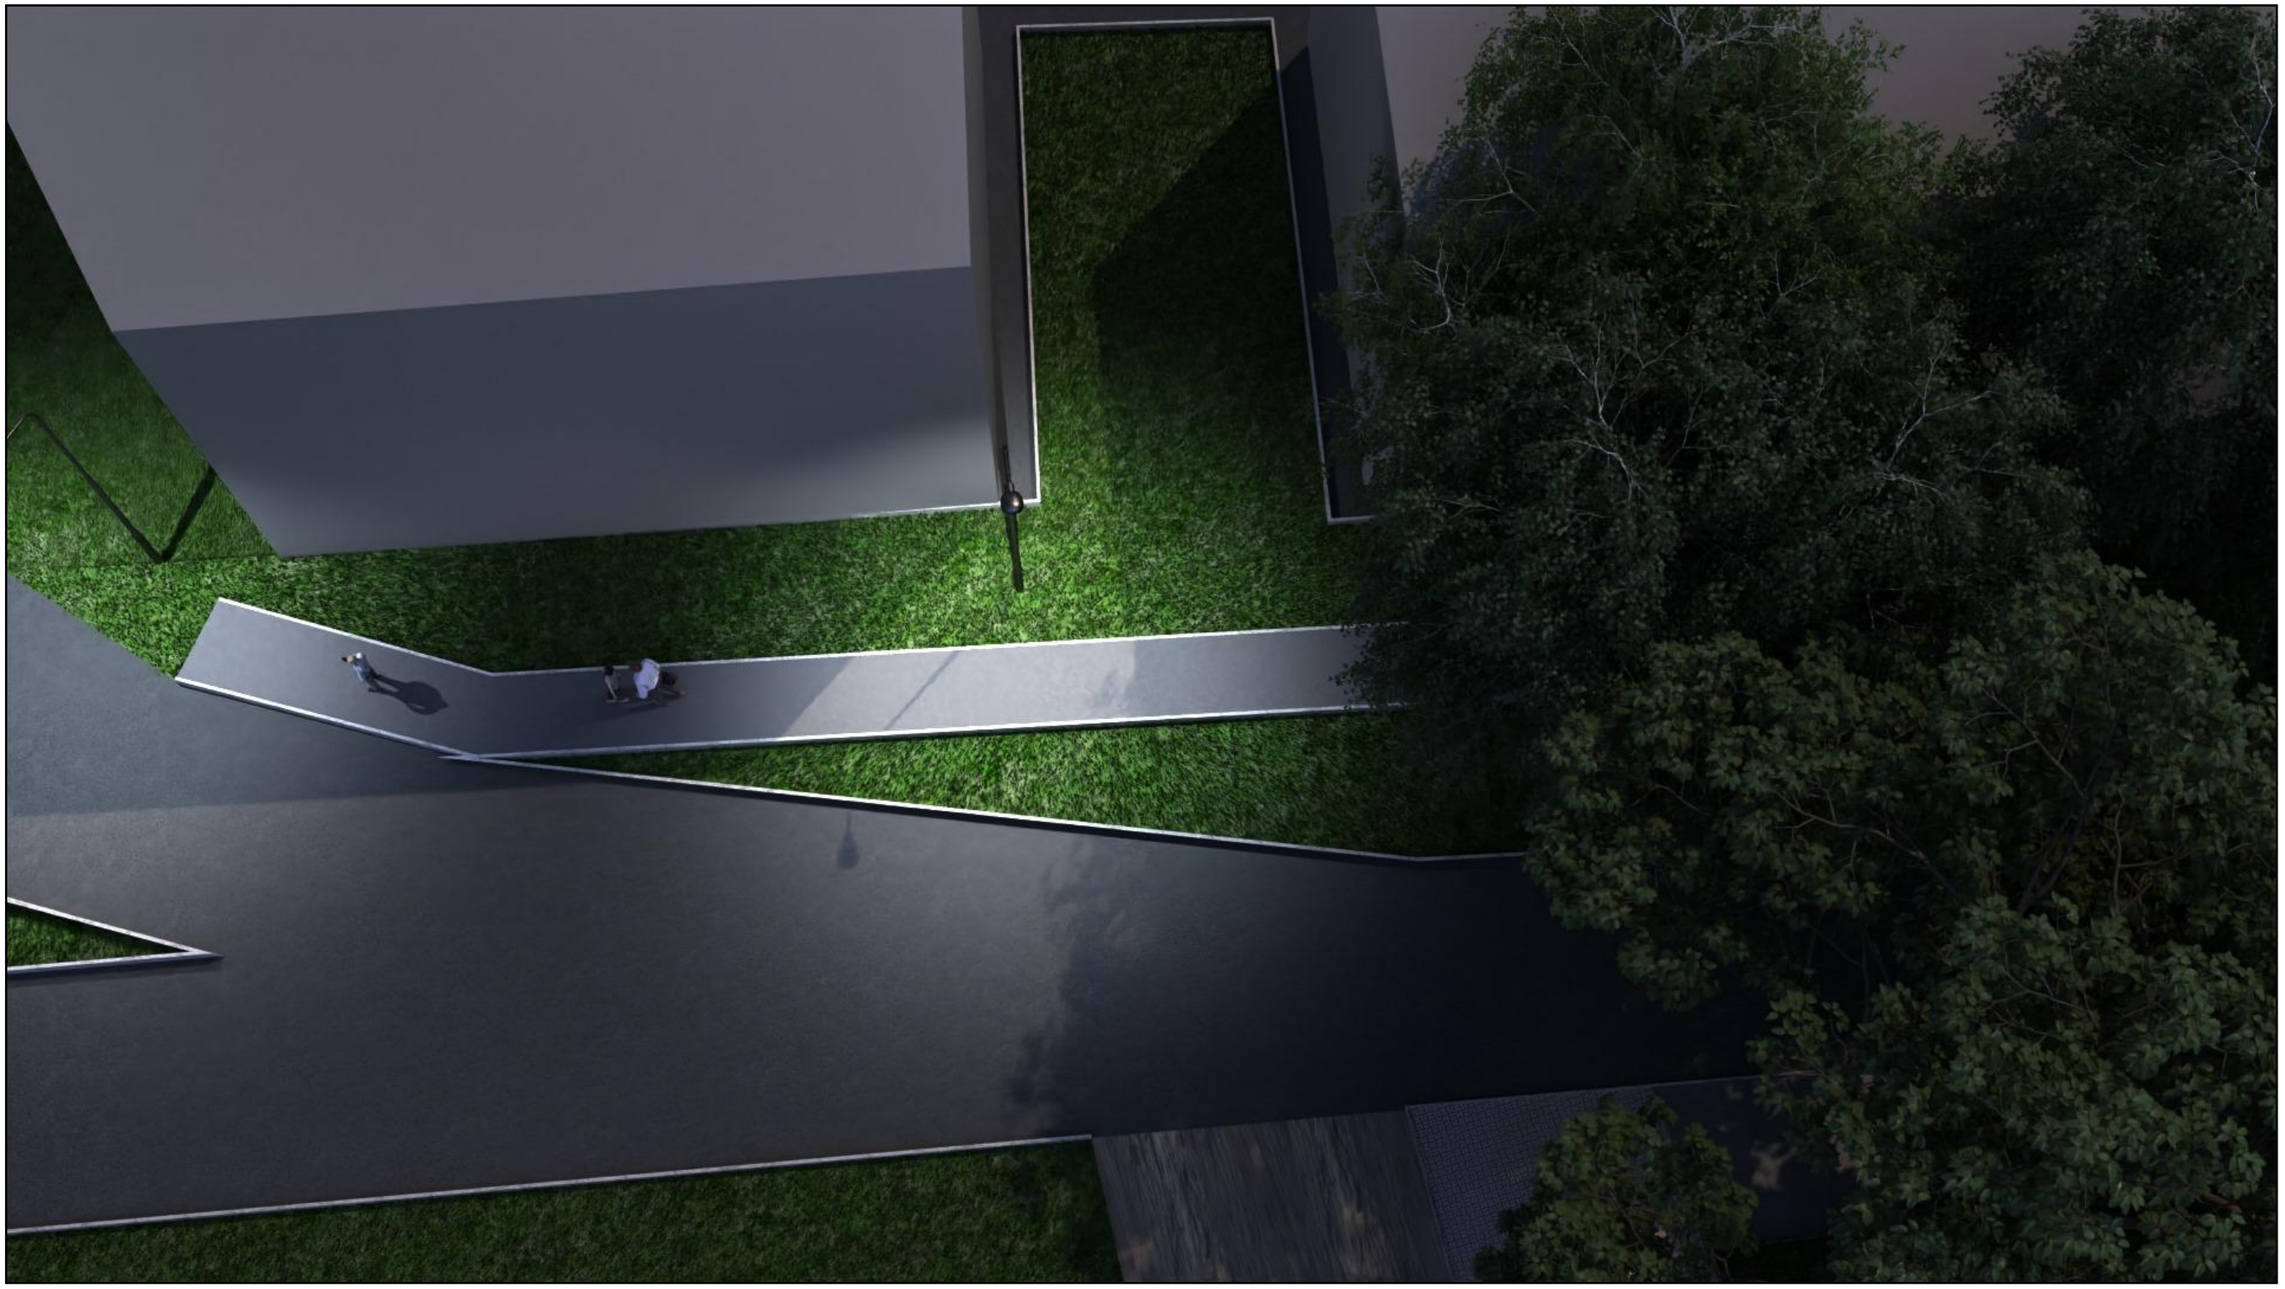

						001.03-22-ТД		
						р.п. Магнитка, Кусинского района, Челябинской области.		
Изм.	Кол.уч.	Лист	№док.	Подп.	Дата			
						Благоустройство пешеходных зон по ул. Карла Маркса от дома №7 до дома №1 от дома №14 до дома №2 в р.п. Магнитка, Кусинского района, Челябинской области.	Стадия	Лист	Листов
ГИП		Двинин Г.А.					ЭП	20	21
						Ночная перспектива 8	*ООО "Ук ЖКХ"*		
Инженер		Ильин Г.В.							

Ночная перспектива 9

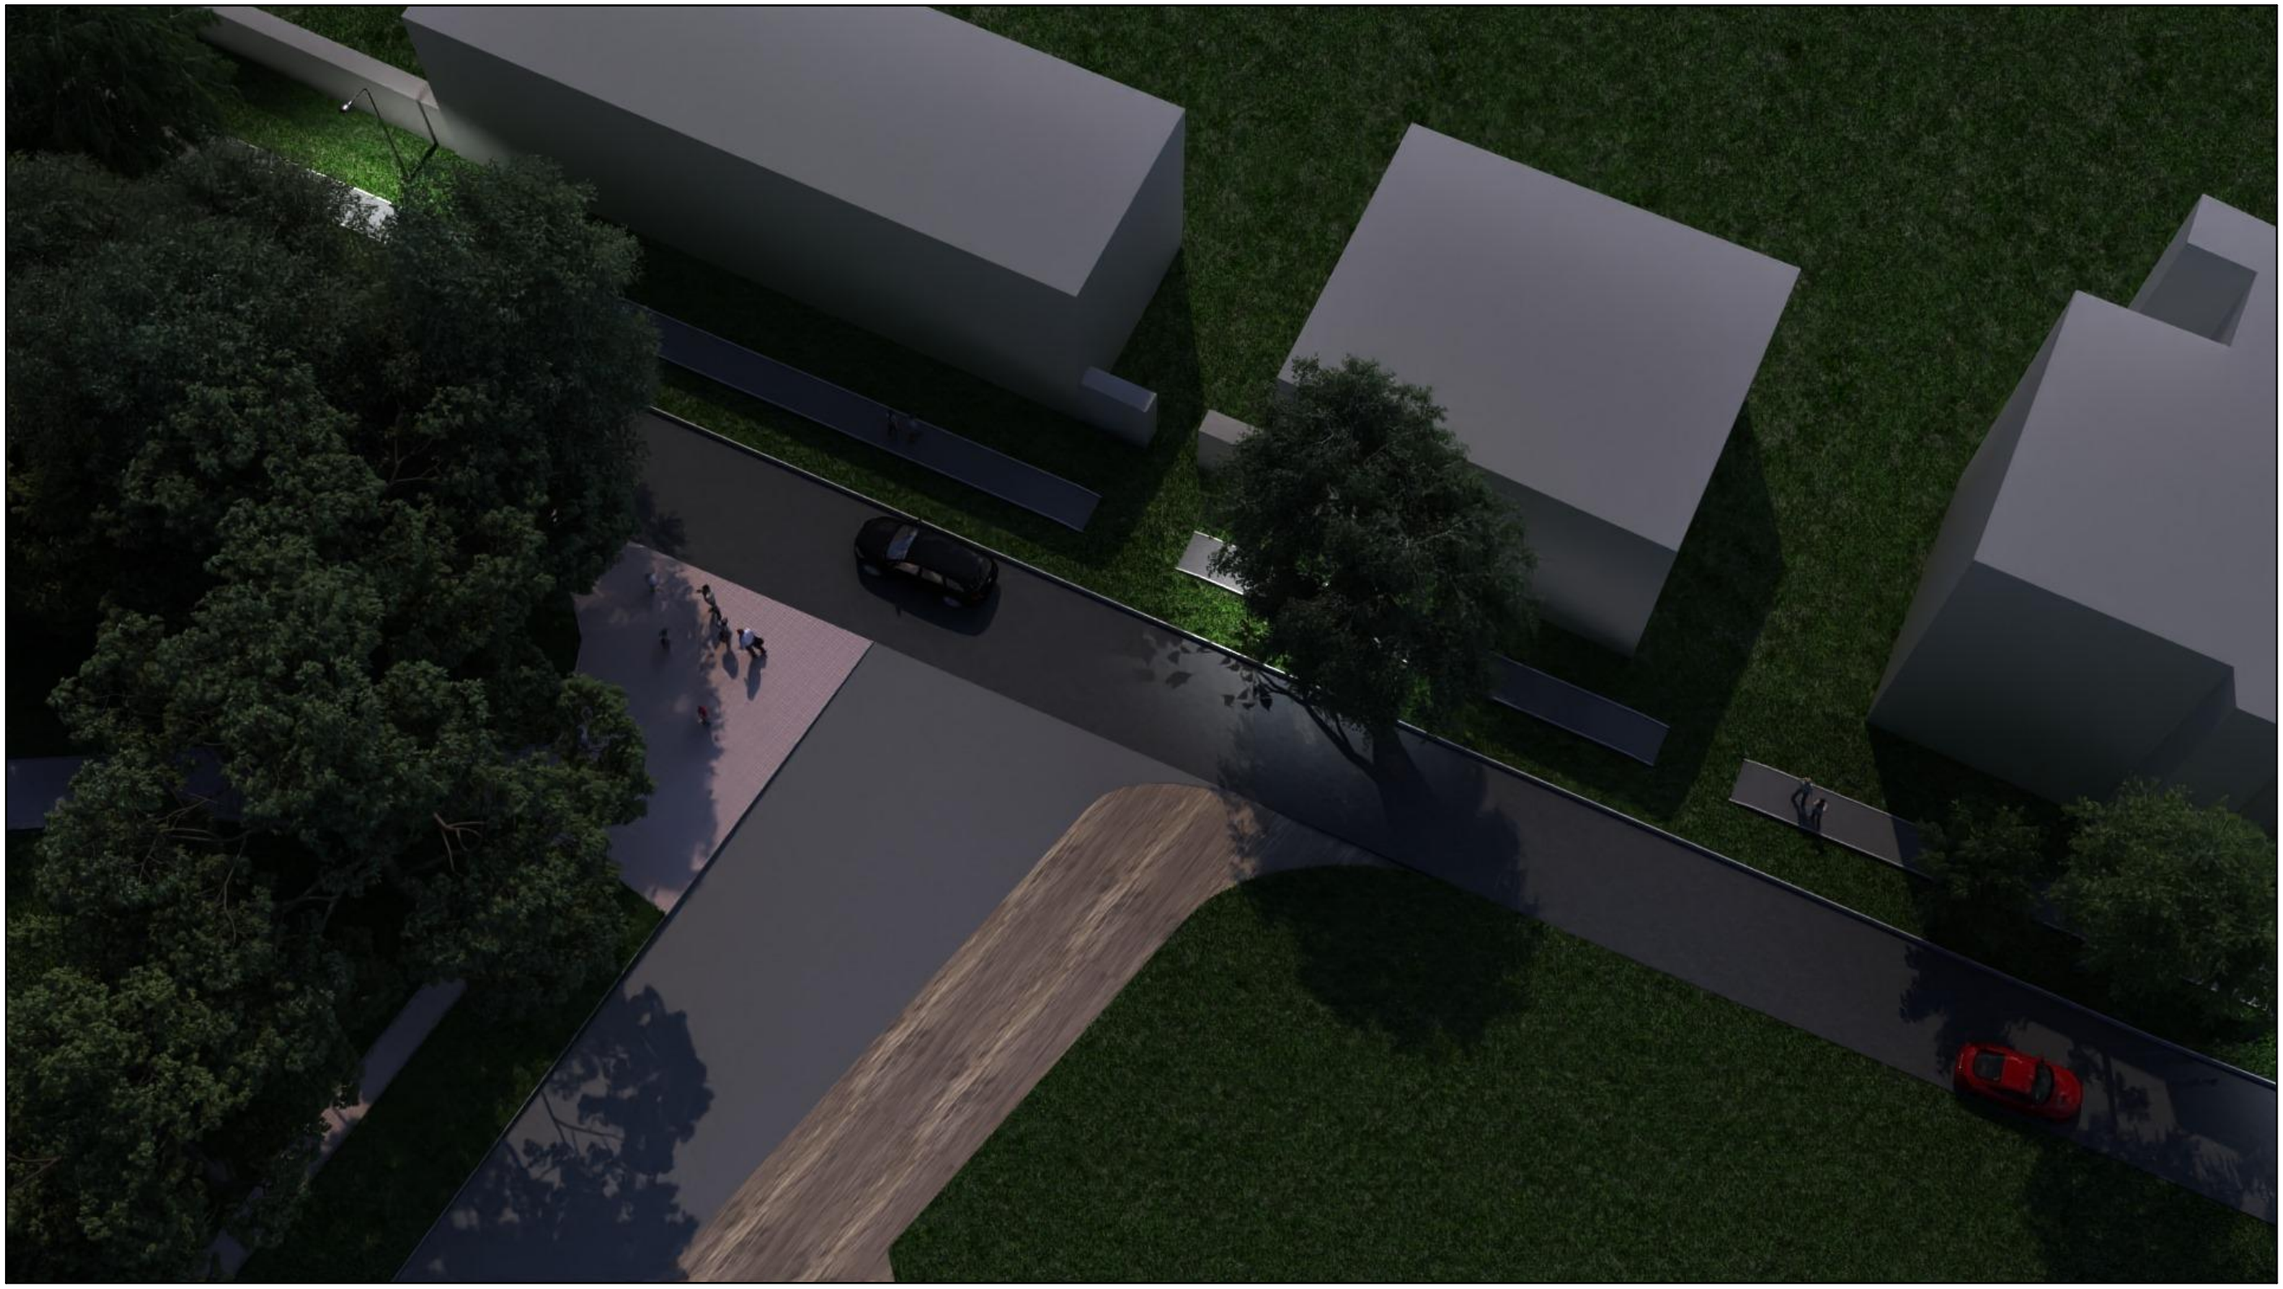

						001.03-22-ТД			
						р.п. Магнитка, Кусинского района, Челябинской области.			
Изм.	Кол.уч.	Лист	№док.	Подп.	Дата				
						Благоустройство пешеходных зон по ул. Карла Маркса от дома №7 до дома №1 от дома №14 до дома №2 в р.п. Магнитка, Кусинского района, Челябинской области.	Стадия	Лист	Листов
ГИП		Двинин Г.А.					ЭП	21	21
						Ночная перспектива 9	*ООО "Ук ЖКХ"*		
Инженер		Ильин Г.В.							