


Существующее положение.



Ситуационный план М 1:2500

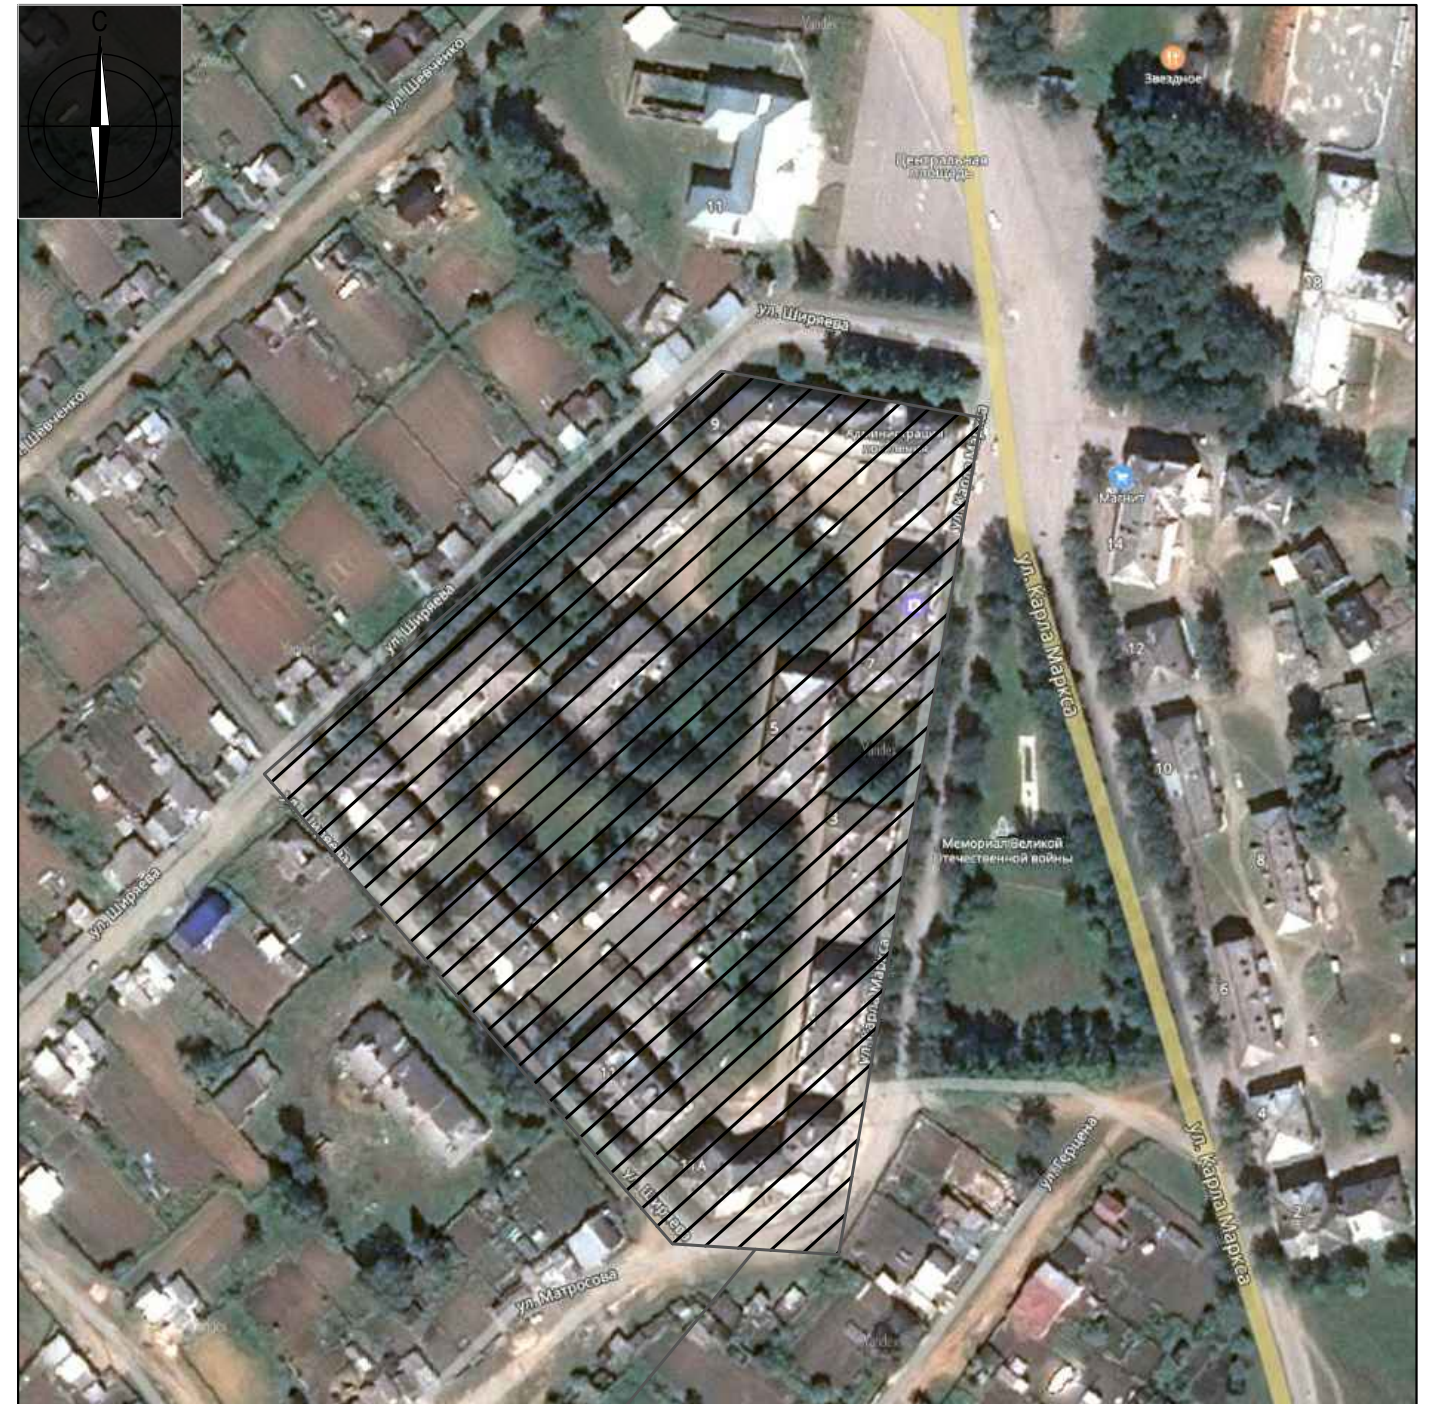

Участок проектирования

						005.012-018-ЭП			
						Челябинская область, посёлок городского типа Магнитка Жилая группа ограниченная улицами : ул. Ширяева, ул. Карла Маркса			
Изм.	Кол.уч.	Лист	№ док.	Подпись	Дата		Стадия	Лист	Листов
							ЭП	2	14
						Эскизный проект благоустройства территории жилой группы			
						Существующее положение. Ситуационный план М 1:2500			
						ООО "Ук ЖКХ"			