# СХЕМА ПОКРЫТИЙ ПЛАНА БЛАГОУСТРОЙСТВА ТЕРРИТОРИИ ЖИЛОЙ ГРУППЫ М 1:500




*Экспликация зданий и сооружений :*

| Номер по плану | Наименование | Примечание |
|---|---|---|
| 1 | Баскетбольная и футбольная площадка | |
| 2 | Площадка для для занятий физкультурой | |
| 3 | Площадка для отдыха взрослого населения | |
| 4 | Сквер | |
| 5 | Детская площадка | |
| 6 | Магазин | |
| 7 | Парковка на 2 м/мест | |
| 8 | Парковка на 3 м/мест | |
| 9 | Парковка на 5 м/мест | |
| 10 | Парковка на 6 м/мест | |
| 11 | Парковка на 8 м/мест | |
| 12 | Парковка на 9 м/мест | |
| 13 | Площадка под мусорные контейнеры | |
| 14 | Парковка на 16 м/мест | |




Асфальтобетонное покрытие
( 4934,9 м$^2$ )

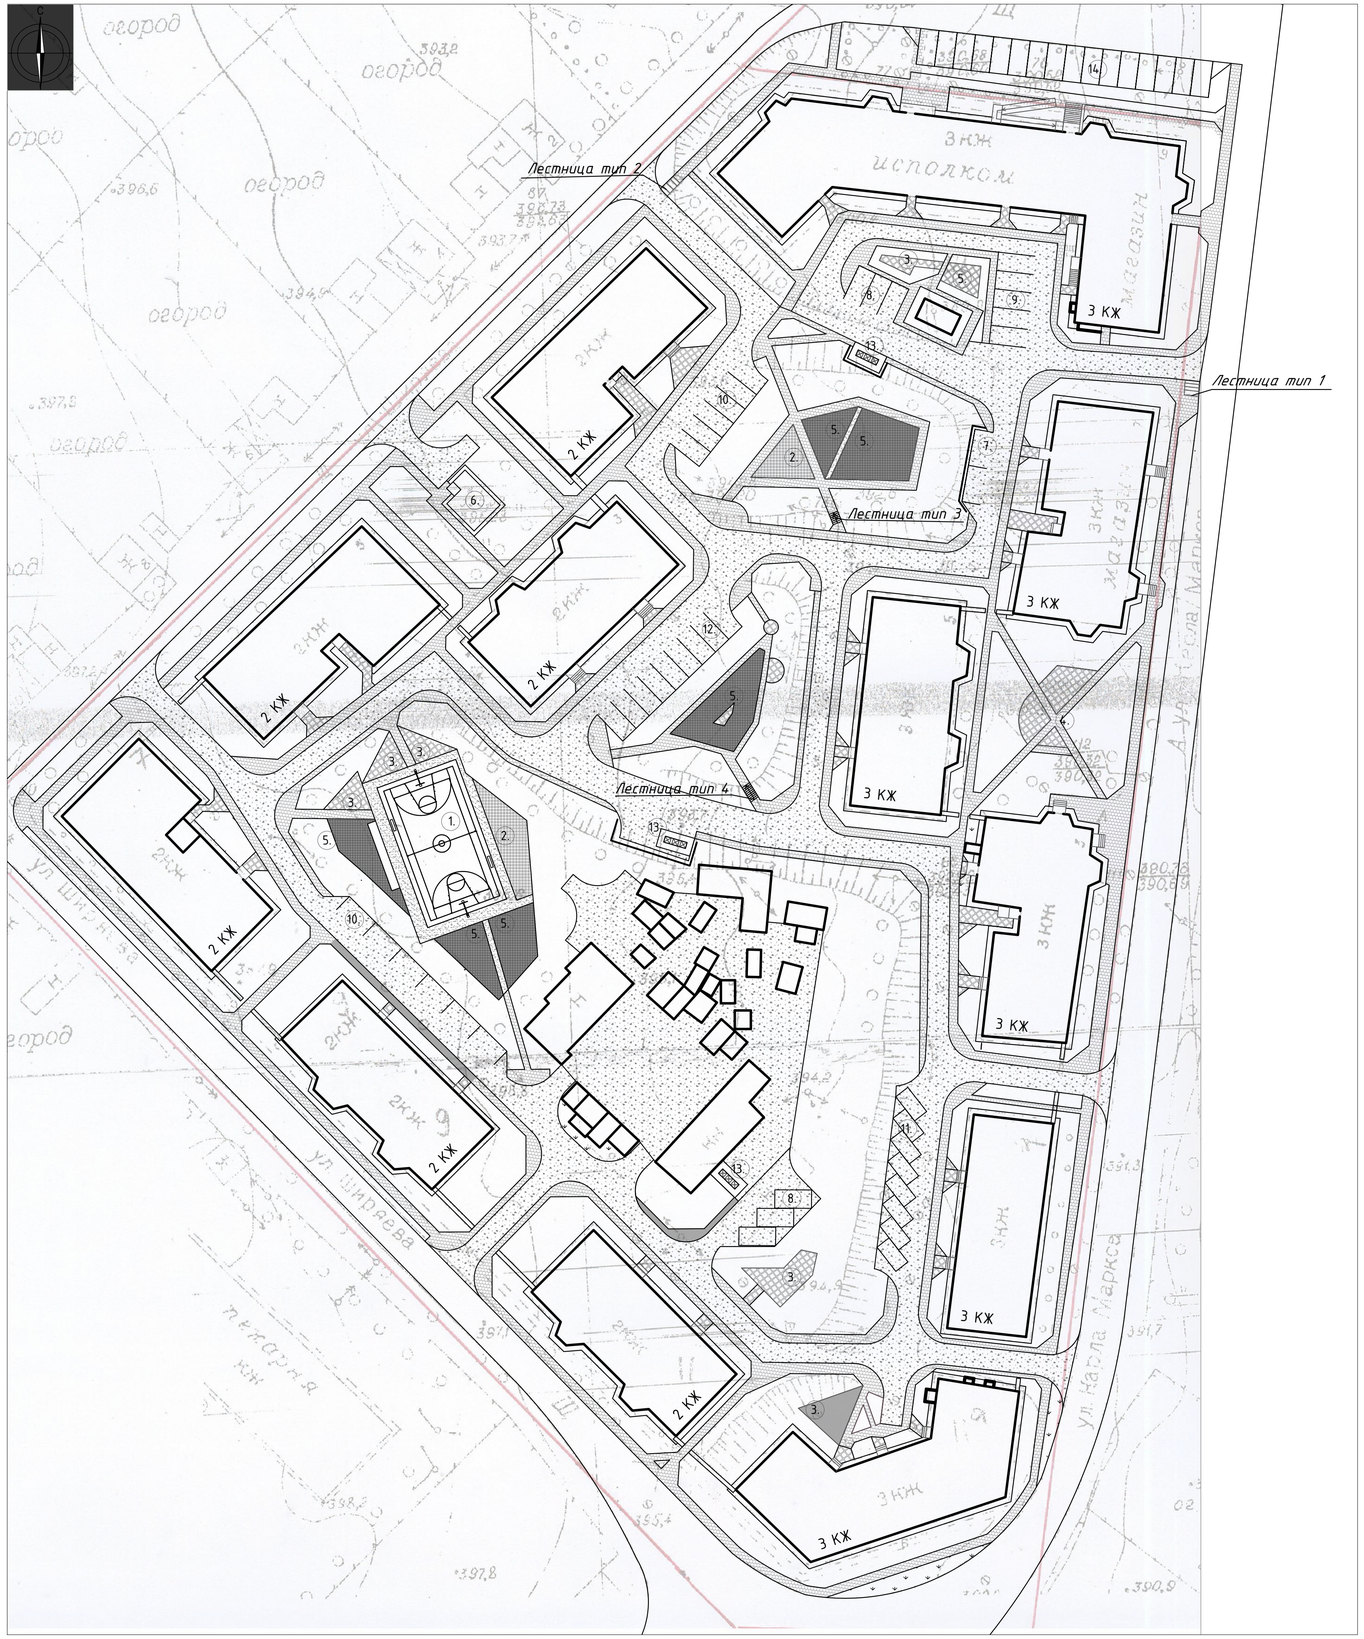


Тротуарная плитка тип 1
( 4263,9 м$^2$ )

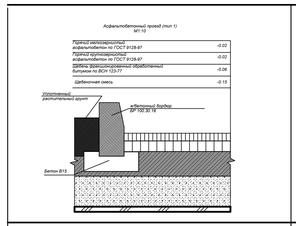


Тротуарная плитка тип 2
( 557,1 м$^2$ )

*Условные обозначения:*

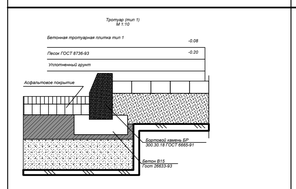- Асфальтобетонное покрытие ( 4934,9 м$^2$ )
- Песок (169 м$^2$)
- Покрытие для спортивных площадок ( 125,5 м$^2$)
- Покрытие для детских площадок ( 505 м$^2$)
- Тротуарная плитка тип 1 ( 4263,9 м$^2$)
- Тротуарная плитка тип 2 ( 557,1 м$^2$)

Лестница тип 1 (кл-во ступений 4, ширина 2,3 м, высота 0,6 м)

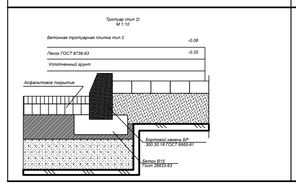Лестница тип 2 (кл-во ступений 5, ширина 1,6 м, высота 0,75 м)

Лестница тип 3 (кл-во ступений 7, ширина 1,5 м, высота 1,05 м)

Лестница тип 4 (кл-во ступений 10, ширина 1,5м, высота 1.5 м)

Бордюр - 1 863 п. м

| | | | | | | | | |
|---|---|---|---|---|---|---|---|---|
| | | | | | | 005.012-018-ЭП | | |
| Изм. | Кол.уч. | Лист | № док. | Подпись | Дата | Челябинская область, посёлок городского типа Магнитка<br>Жилая группа ограниченная улицами : ул. Ширяева, ул. Карла Маркса | | |
| ГИП | | Двинин Г.А. | | | | Эскизный проект благоустройства территории жилой группы | Стадия: ЭП | Лист: 3 / Листов: 14 |
| Инженер | | Ильин Г.В. | | | | | | |
| | | | | | | Схема плана благоустройства территории жилой группы | ООО "Ук ЖКХ" | |

формат А1