



ЧЕЛЯБИНСКАЯ ОБЛАСТЬ
КУСИНСКИЙ РАЙОН
АДМИНИСТРАЦИЯ МАГНИТСКОГО ГОРОДСКОГО
ПОСЕЛЕНИЯ

456950, Челябинская область, Кусинский район, р.п.Магнитка, ул.Карла Маркса, д.9 ОГРН 1027401758560, ИНН
7434001112
Тел./факс 8 (35154) 3-54-73, 3-54-75, 3-59-01

ПОСТАНОВЛЕНИЕ
№ 47

От 15.12.2020г.
р.п. Магнитка

Об утверждении схем
расположения площадок КГО
на территории Магнитского городского поселения

В соответствии с Федеральным законом от 06.10.2003 № 131-ФЗ «Об общих принципах организации местного самоуправления в Российской Федерации», Федеральным законом от 30.03.1999 г. № 52-ФЗ «О санитарно-эпидемиологическом благополучии населения», Федеральным законом от 10.01.2002г. № 7-ФЗ «Об охране окружающей среды», а также постановления Правительства РФ 13.08.2006г. № 491

ПОСТАНОВЛЯЮ:

1. Утвердить схемы расположения площадок по установке контейнеров для сбора КГО, согласно приложенных схем к настоящему постановлению.
2. Настоящее постановление подлежит размещению в информационно-телекоммуникационной сети "Интернет" на официальном сайте;
3. Контроль исполнения настоящего постановления оставляю за собой.

Глава Магнитского
городского поселения




А.В. Чистяков

Утверждено:

Тимова Наталья Александровна
(Должность) *инженер*
(Подпись)
(Ф.И.О.)
(Дата) *15.09.2020г. №14*

Схема размещения мест контейнерных площадок для сбора ТКО на территории Магнитского городского поселения.

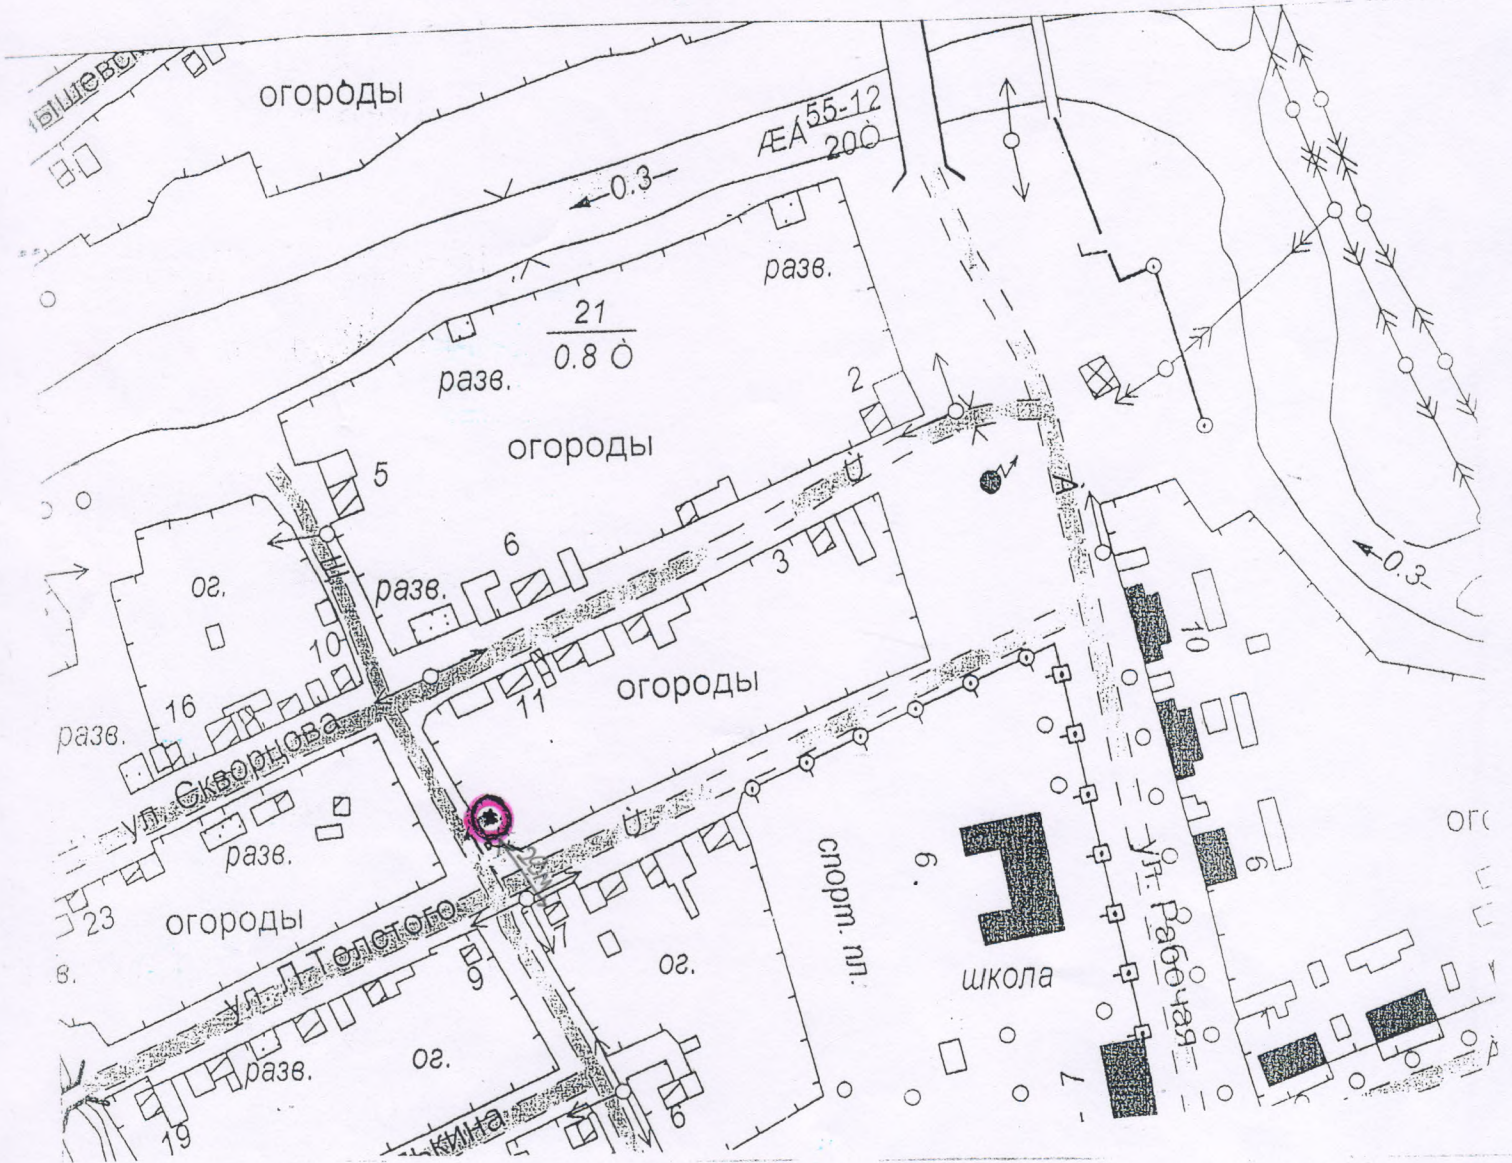

Наименование чертежа	Схема размещения контейнерной площадки для сбора ТКО на территории р.п. Магнитка	
Объект	ул. Толстого д.№7 р.п. Магнитка	
Старший инспектор-геодезист отдела архитектуры	<i>Чечушкова Е.И.</i>	
Лист №2	1: 2500	25.09.2020г.
Выполнил:	<i>Чернова ВН</i>	Чернова ВН

Утверждено:


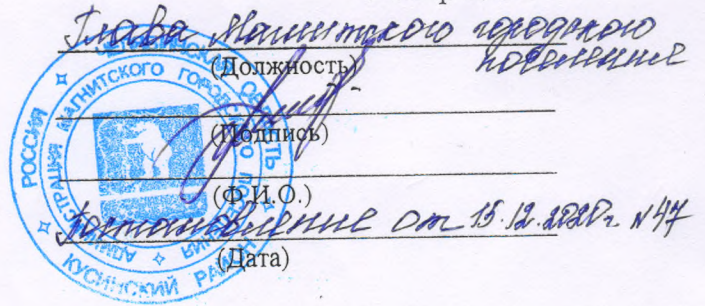


Схема размещения мест контейнерных площадок для сбора ТКО на территории Магнитского городского поселения.

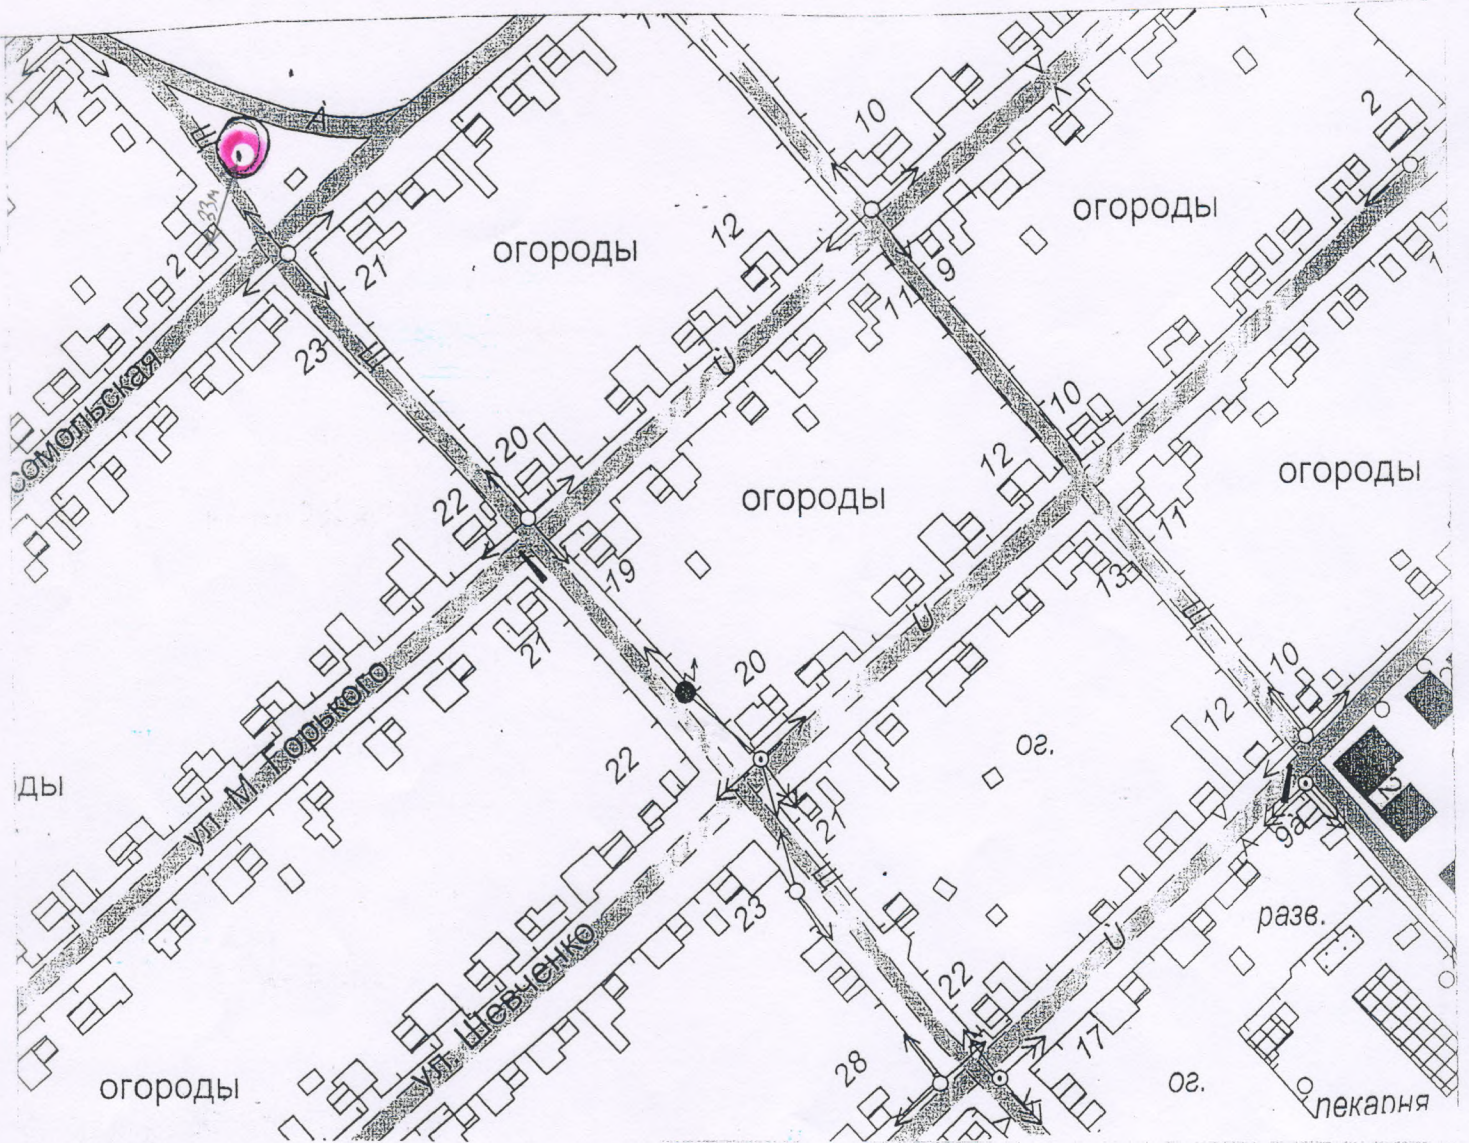

Наименование чертежа	Схема размещения контейнерной площадки для сбора ТКО на территории р.п. Магнитка	
Объект	Ул. Комсомольская д.№2 р.п. Магнитка	
Старший инспектор-геодезист отдела архитектуры	<i>Е.И. Чечушкова</i>	Чечушкова Е.И.
Лист №2	1: 2500	25.09.2020г.
Выполнил:	<i>Чернова</i>	Чернова ВН

Утверждено:

Людмила Владимировна Чернова
(Подпись)

(Должность)

(Подпись)


(Ф.И.О.)

(Дата)



Чернова Е.И. от 15.09.2020г. №44

Схема размещения мест контейнерных площадок для сбора ТКО на территории Магнитского городского поселения.

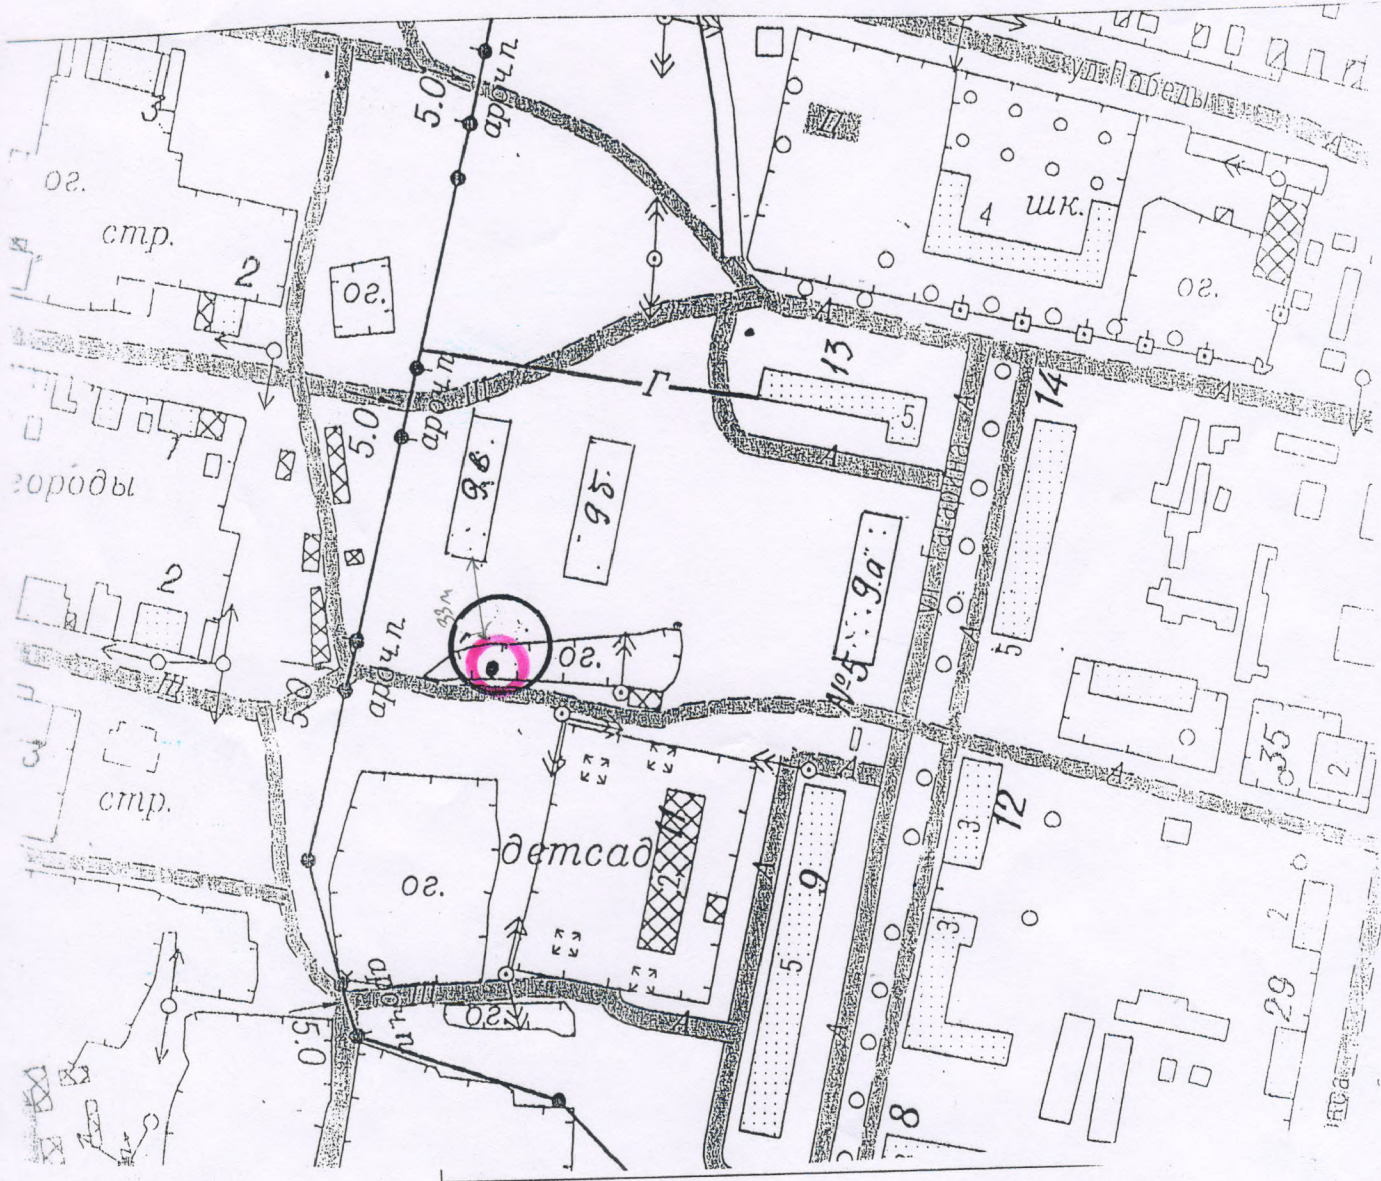

Наименование чертежа	Схема размещения контейнерной площадки для сбора ТКО на территории р.п. Магнитка	
Объект	Гагарина д.№9б-9в, р.п. Магнитка	
Старший инспектор-геодезист отдела архитектуры	Чечушкова Е.И.	
Лист №2	1: 2500	25.09.2020г.
Выполнил:	<i>Чернова</i>	Чернова ВН