



ЧЕЛЯБИНСКАЯ ОБЛАСТЬ
КУСИНСКИЙ РАЙОН
АДМИНИСТРАЦИЯ МАГНИТСКОГО ГОРОДСКОГО
ПОСЕЛЕНИЯ

456950, Челябинская область, Кусинский район, р.п.Магнитка, ул.Карла Маркса, д.9 ОГРН 1027401758560, ИНН
7434001112
Тел./факс 8 (35154) 3-54-73, 3-54-75, 3-59-01

ПОСТАНОВЛЕНИЕ
№ 46

От 15.12.2020г.
р.п. Магнитка

Об утверждении схем
расположения площадок ТКО
на территории Магнитского городского поселения


В соответствии с Федеральным законом от 06.10.2003 № 131-ФЗ «Об общих принципах организации местного самоуправления в Российской Федерации», Федеральным законом от 30.03.1999 г. № 52-ФЗ «О санитарно-эпидемиологическом благополучии населения», Федеральным законом от 10.01.2002г. № 7-ФЗ «Об охране окружающей среды», а также постановления Правительства РФ 13.08.2006г. № 491

ПОСТАНОВЛЯЮ:

1. Утвердить схемы расположения площадок по установке контейнеров для сбора ТКО, согласно приложенных схем к настоящему постановлению.
2. Настоящее постановление подлежит размещению в информационно-телекоммуникационной сети "Интернет" на официальном сайте;
3. Контроль исполнения настоящего постановления оставляю за собой.


Глава Магнитского
городского поселения




А.В. Чистяков

Утверждено: _____
 (Должность) *Ирина Владимировна Чернуха*
 (Подпись) _____
 (Ф.И.О.) *Чернуха Ирина Владимировна*
 (Дата) *20.09.2020г. №46*

Схема размещения мест контейнерных площадок для сбора ТКО на территории Магнитского городского поселения.

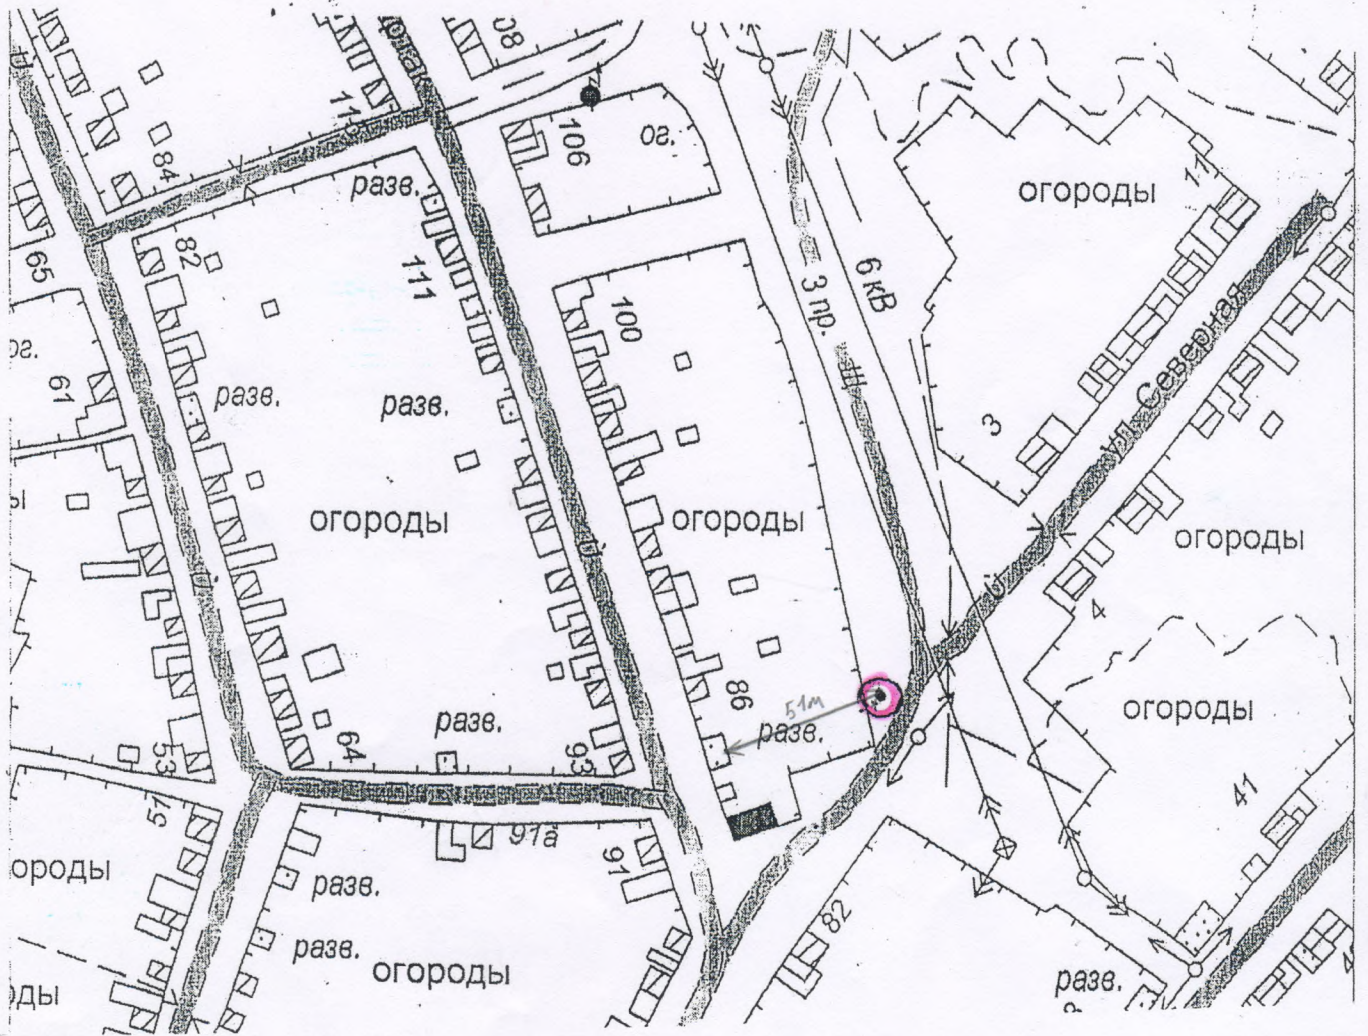

Наименование чертежа	Схема размещения контейнерной площадки для сбора ТКО на территории р.п. Магнитка	
Объект	Начало ул. Северная р.п. Магнитка	
Старший инспектор-геодезист отдела архитектуры	<i>[Signature]</i>	Чечушкова Е.И.
Лист №2	1: 2500	25.09.2020г.
Выполнил:	<i>Чернуха</i>	Чернова ВН

Утверждено:

Тюба Максимовна Владимировна
(Должность)




(Подпись)

(Ф.И.О.)

(Дата)

2020.09.15 от 15.09.2020г. №46.

Схема размещения мест контейнерных площадок для сбора ТКО на территории Магнитского городского поселения.

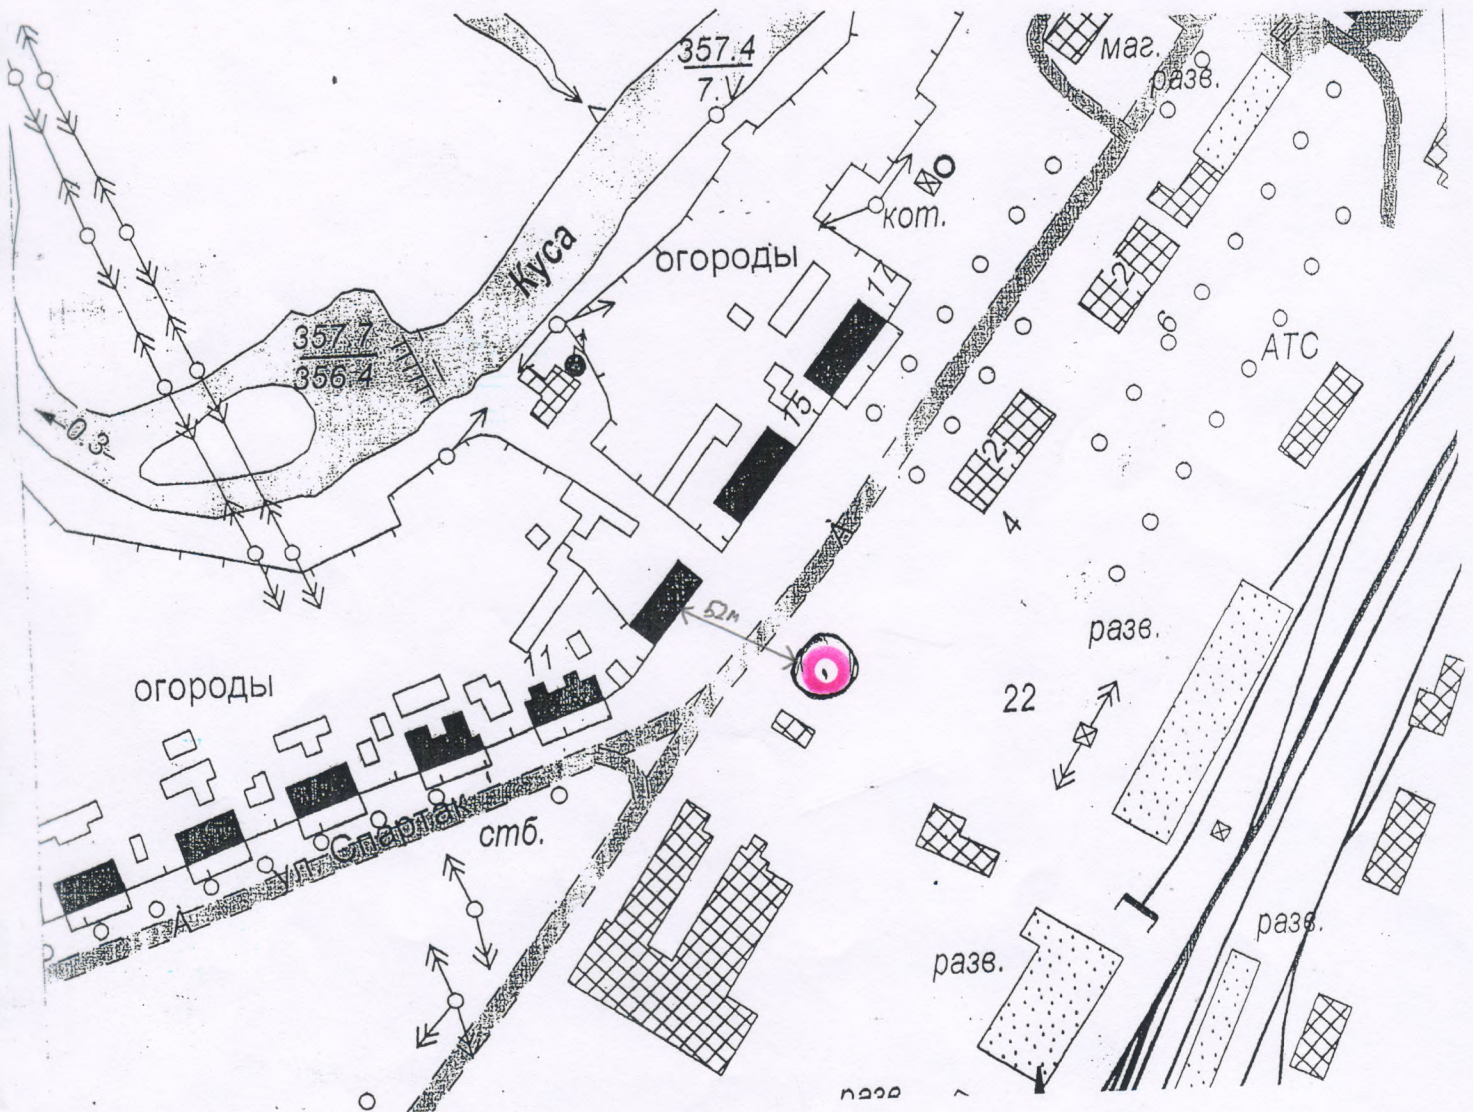

Наименование чертежа	Схема размещения контейнерной площадки для сбора ТКО на территории р.п. Магнитка	
Объект	ул. Спартак д.№13 р.п. Магнитка	
Старший инспектор-геодезист отдела архитектуры	<i>Чечушкова Е.И.</i>	Чечушкова Е.И.
Лист №2	1: 2500	25.09.2020г.
Выполнил:	<i>Чернова</i>	Чернова ВН

Утверждено:

Григорьев В.И.
(Должность) *Инженер*

(Подпись)

(Ф.И.О.)

15.09.2020 г. № 46.
(Дата)


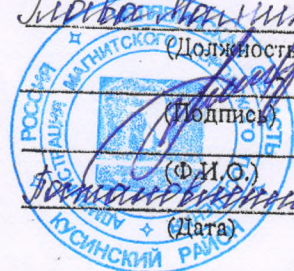


Схема размещения мест контейнерных площадок для сбора ТКО на территории Магнитского городского поселения.



Наименование чертежа	Схема размещения контейнерной площадки для сбора ТКО на территории р.п. Магнитка	
Объект	Ул. Рабочая напротив остановки р.п. Магнитка	
Старший инспектор-геодезист отдела архитектуры	<i>Чечушкова Е.И.</i>	
Лист №2	1: 2500	25.09.2020г.
Выполнил:	<i>Чернова В.Н.</i>	Чернова В.Н.

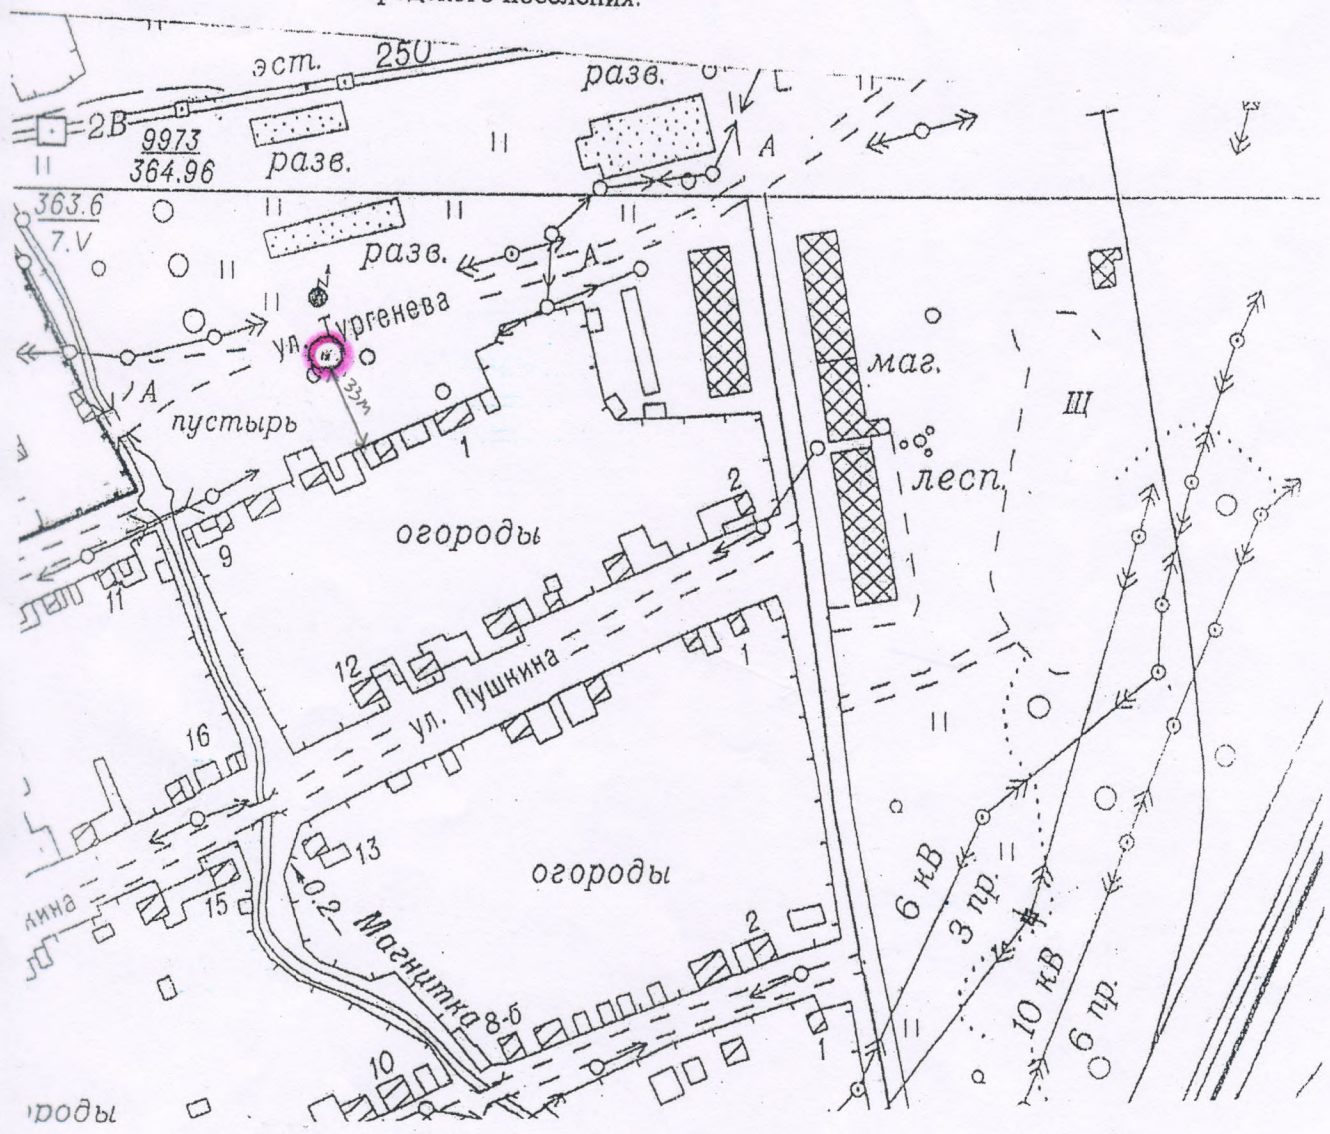

Утверждено:

Людмила Владимировна Чернушкова
(Подпись)


(Должность)

(Подпись)

(Ф.И.О.)

2020 г. 15.09.2020г. №46
(Дата)

Схема размещения мест контейнерных площадок для сбора ТКО на территории Магнитского городского поселения.

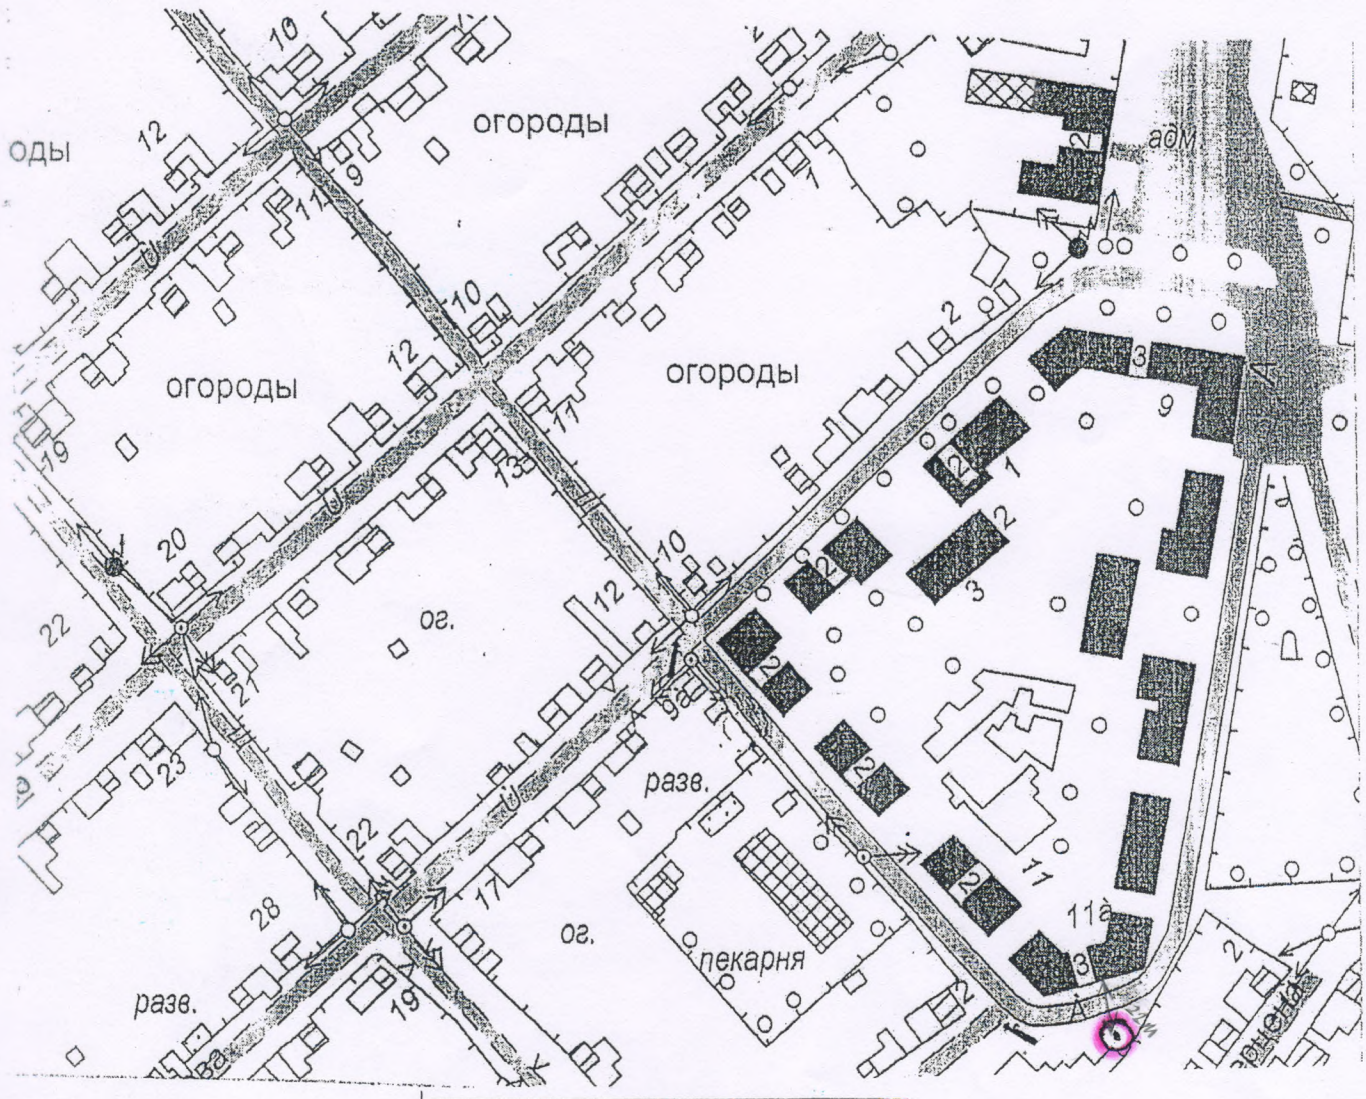


Наименование чертежа	Схема размещения контейнерной площадки для сбора ТКО на территории р.п. Магнитка	
Объект	Ул. Ширяева д.№11а р.п. Магнитка	
Старший инспектор-геодезист отдела архитектуры	<i>Чернова</i>	Чечушкова Е.И.
Лист №2	1: 2500	25.09.2020г.
Выполнил:	<i>Чернова</i>	Чернова ВН

Утверждено:

Чернова В.И.
(Должность)
Чернова В.И.
(Подпись)
(Ф.И.О)
15.09.2020 №46
(Дата)

Схема размещения мест контейнерных площадок для сбора ТКО на территории Магнитского городского поселения.

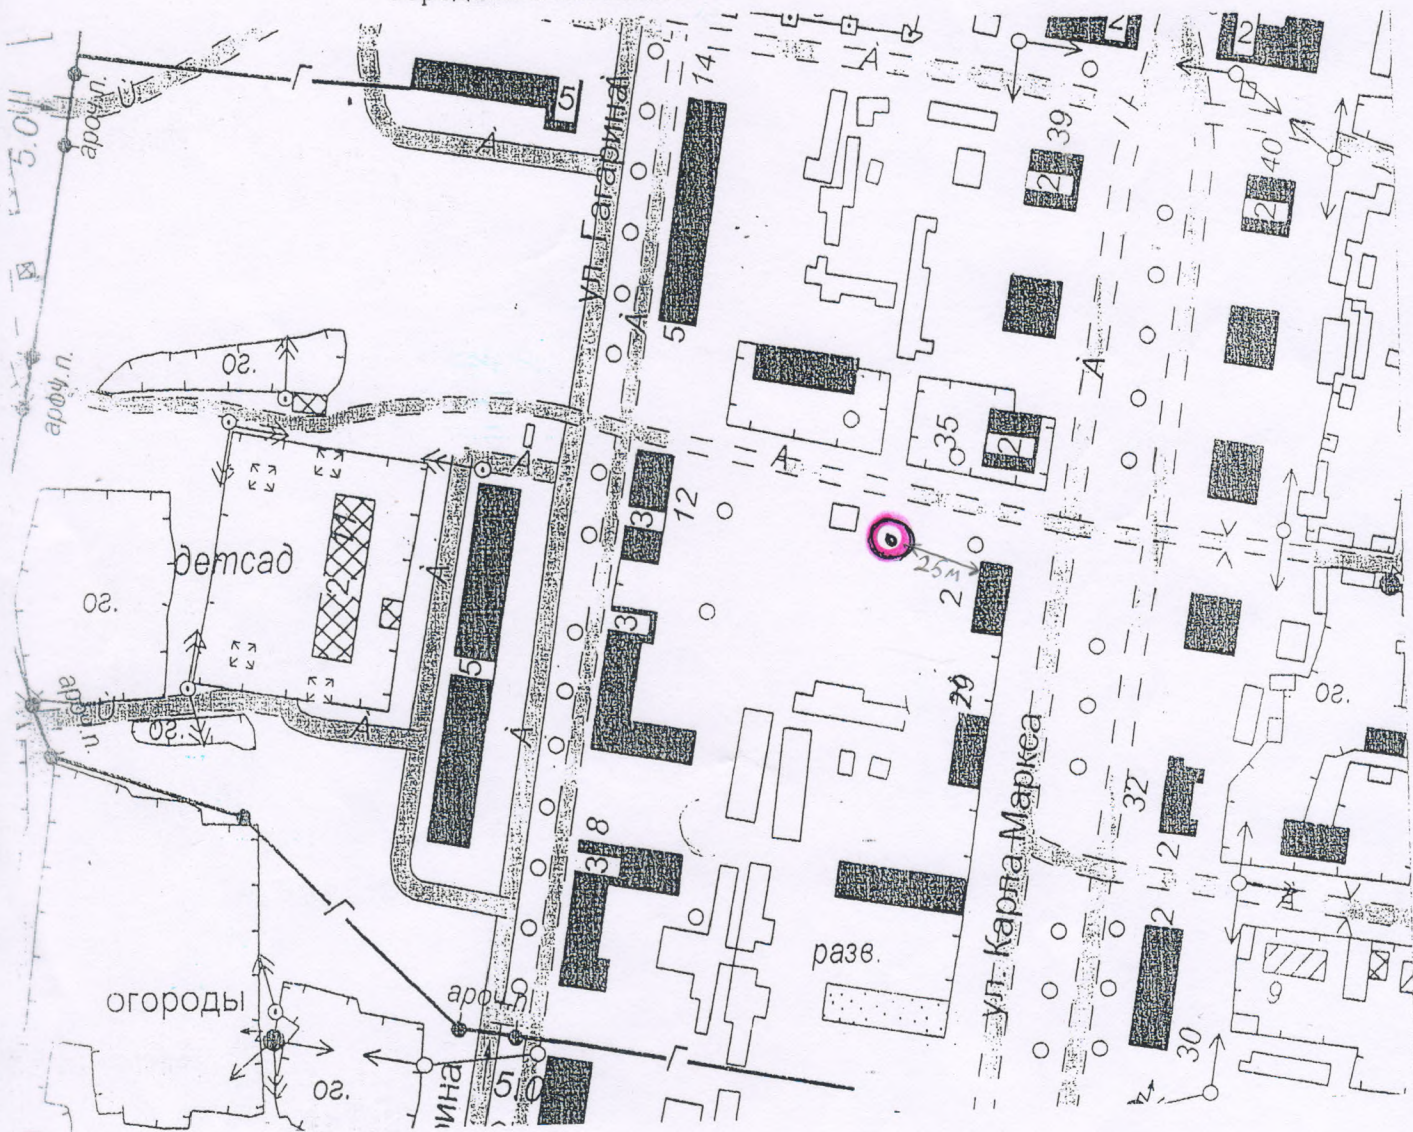


Наименование чертежа	Схема размещения контейнерной площадки для сбора ТКО на территории р.п. Магнитка	
Объект	Ул. Карла Маркса д.№29 р.п. Магнитка	
Старший инспектор-геодезист отдела архитектуры	<i>Чечушкова Е.И.</i> Чечушкова Е.И.	
Лист №2	1: 2500	25.09.2020г.
Выполнил:	<i>Чернова В.И.</i> Чернова В.И.	Чернова В.И.

Утверждено:

Чечушкова Е.И.
(Должность)
Чечушкова Е.И.
(Подпись)
Чечушкова Е.И.
(Ф.И.О.)
25.10.2020г. №16.
(Дата)

Схема размещения мест контейнерных площадок для сбора ТКО на территории Магнитского городского поселения.

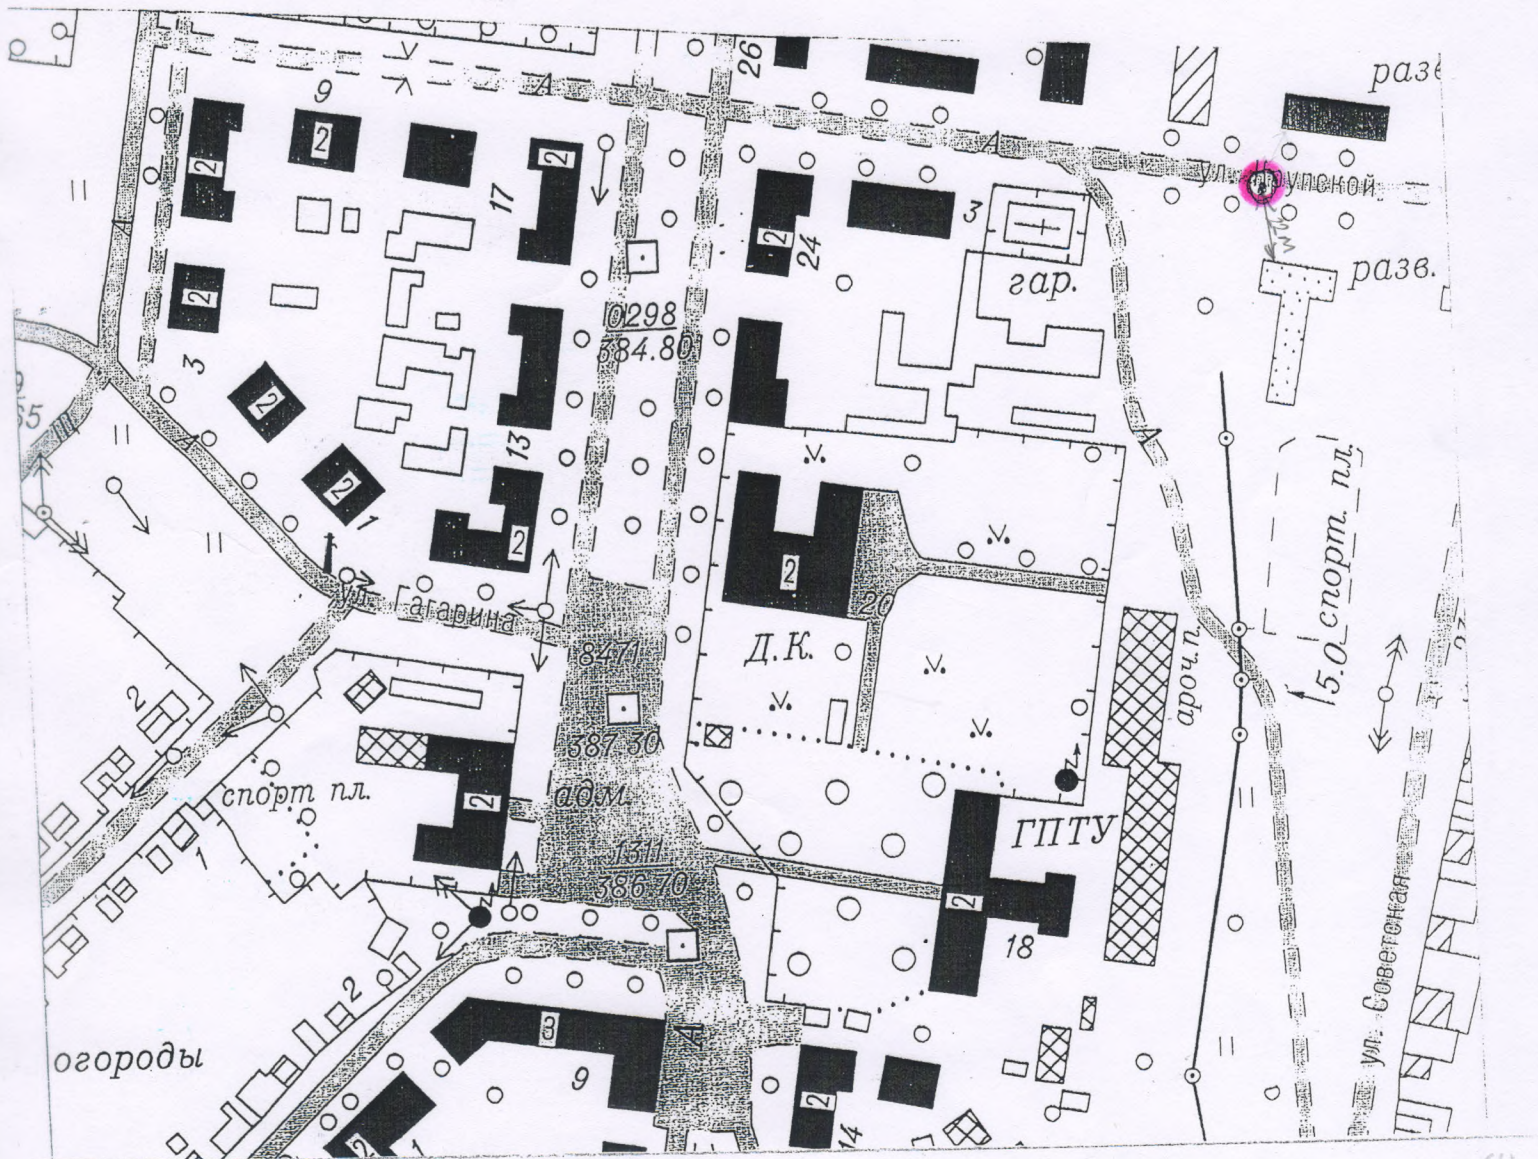

Наименование чертежа	Схема размещения контейнерной площадки для сбора ТКО на территории р.п. Магнитка	
Объект	Ул. Крупской д.№1 р.п. Магнитка	
Старший инспектор-геодезист отдела архитектуры	<i>Чечушкова Е.И.</i>	Чечушкова Е.И.
Лист №2	1: 2500	25.10.2020г.
Выполнил:	<i>Чернова</i>	Чернова В.Н.

Утверждено:

Лидва М.М.
(Должность) *Промышлен*




(Подпись)

(Ф.И.О.)

(Дата)

15.12.2020г. №46

Схема размещения мест контейнерных площадок для сбора ТКО на территории Магнитского городского поселения.

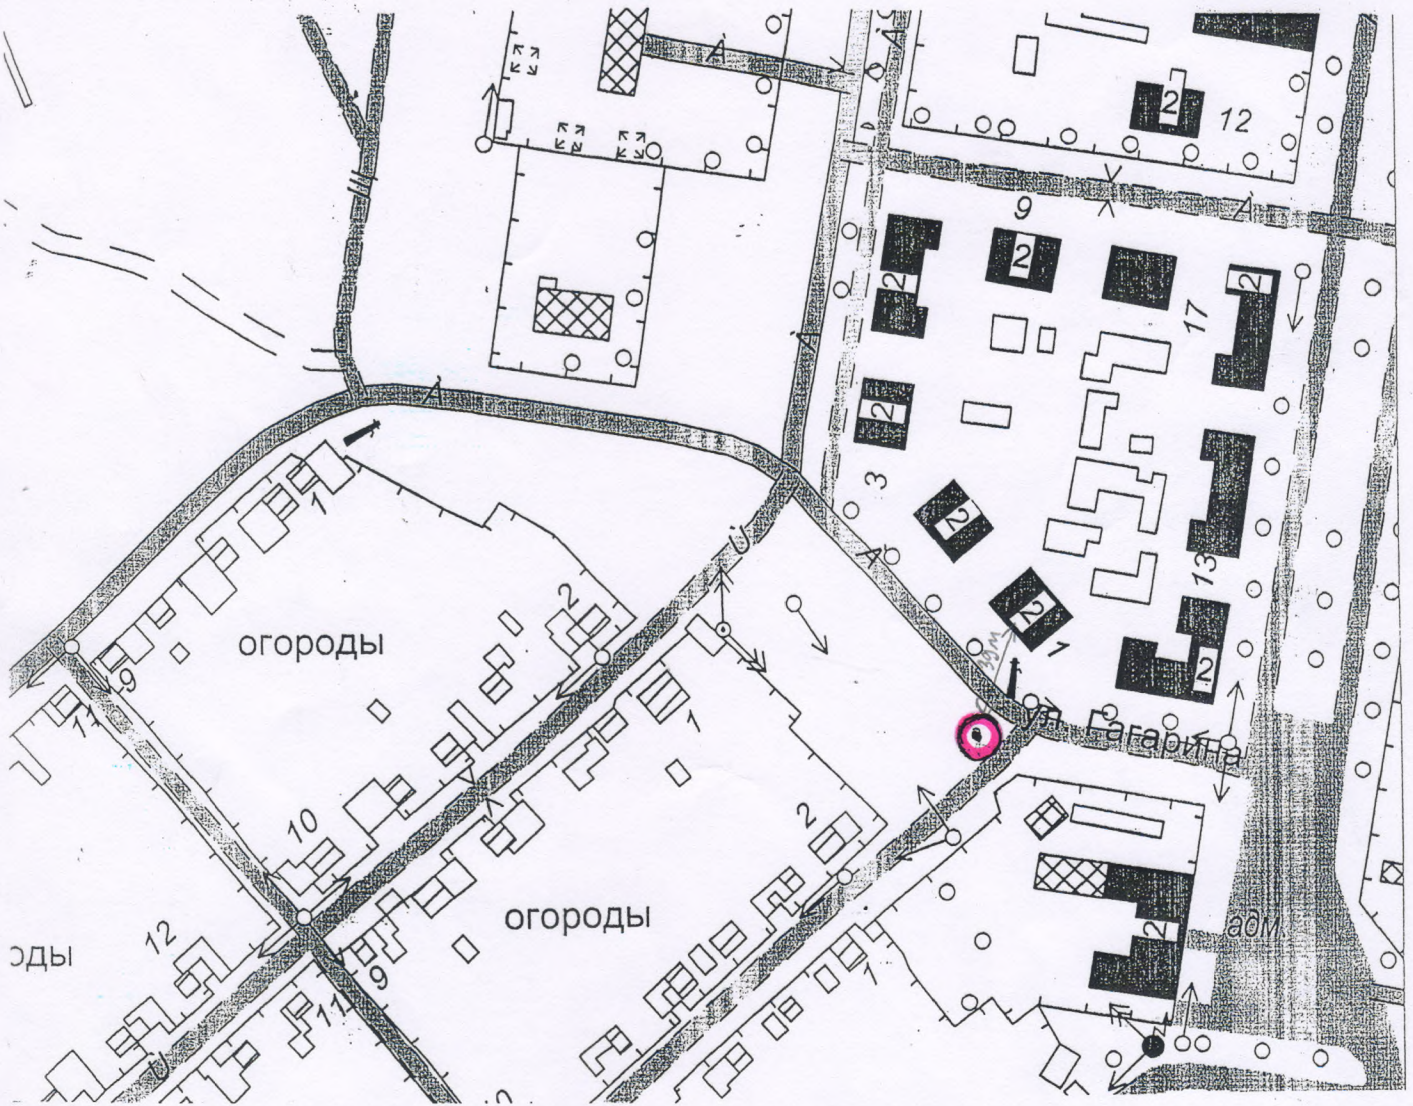

Наименование чертежа	Схема размещения контейнерной площадки для сбора ТКО на территории р.п. Магнитка	
Объект	Начало ул. Шевченко р.п. Магнитка	
Старший инспектор-геодезист отдела архитектуры	<i>Чечушкова Е.И.</i>	Чечушкова Е.И.
Лист №2	1: 2500	25.10.2020г.
Выполнил:	<i>Чернова</i>	Чернова В.Н.