ЧЕЛЯБИНСКАЯ ОБЛАСТЬ КУСИНСКИЙ МУНИЦИПАЛЬНЫЙ РАЙОН П. КОВАЛИ, Р.П. МАГНИТКА
ПРОЕКТ ПЛАНИРОВКИ И ПРОЕКТ МЕЖЕВАНИЯ ТЕРРИТОРИИ ДЛЯ РАЗМЕЩЕНИЯ ЛИНЕЙНОГО ОБЪЕКТА

ЧЕРТЕЖ МЕЖЕВАНИЯ ТЕРРИТОРИИ ЛИНЕЙНОГО ОБЪЕКТА (МАТЕРИАЛЫ ПО ОБОСНОВАНИЮ)

СХЕМА ВЗАИМНОГО РАСПОЛОЖЕНИЯ ЧАСТЕЙ ЧЕРТЕЖА

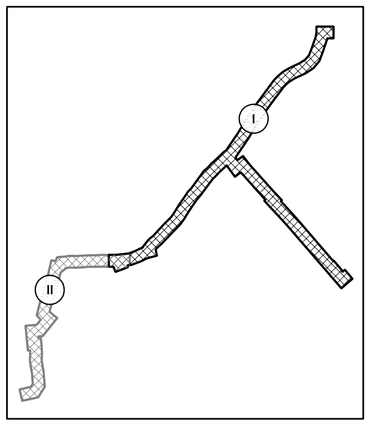

ЧАСТЬ II

ЛИНИЯ СОВМЕЩЕНИЯ С ЧАСТЬЮ I

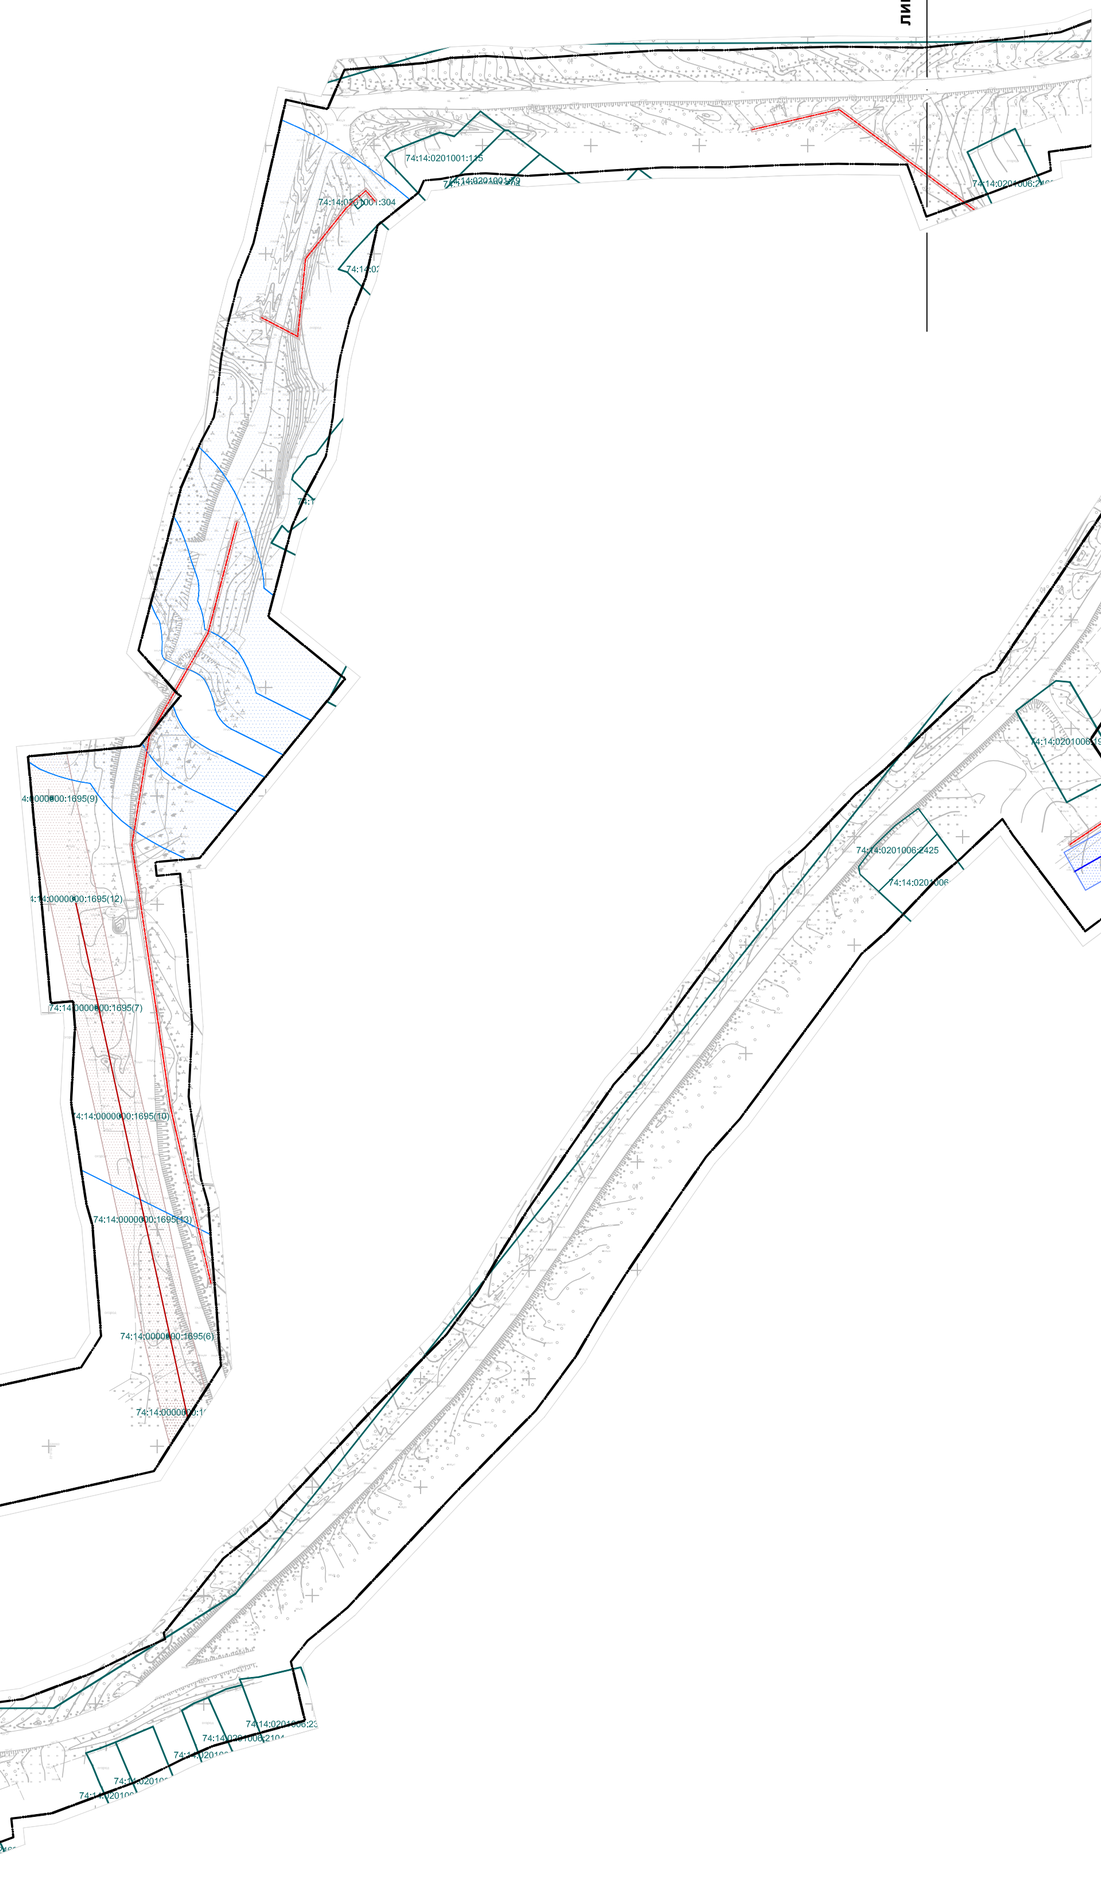

ЛИНИЯ СОВМЕЩЕНИЯ С ЧАСТЬЮ II

ЧАСТЬ I

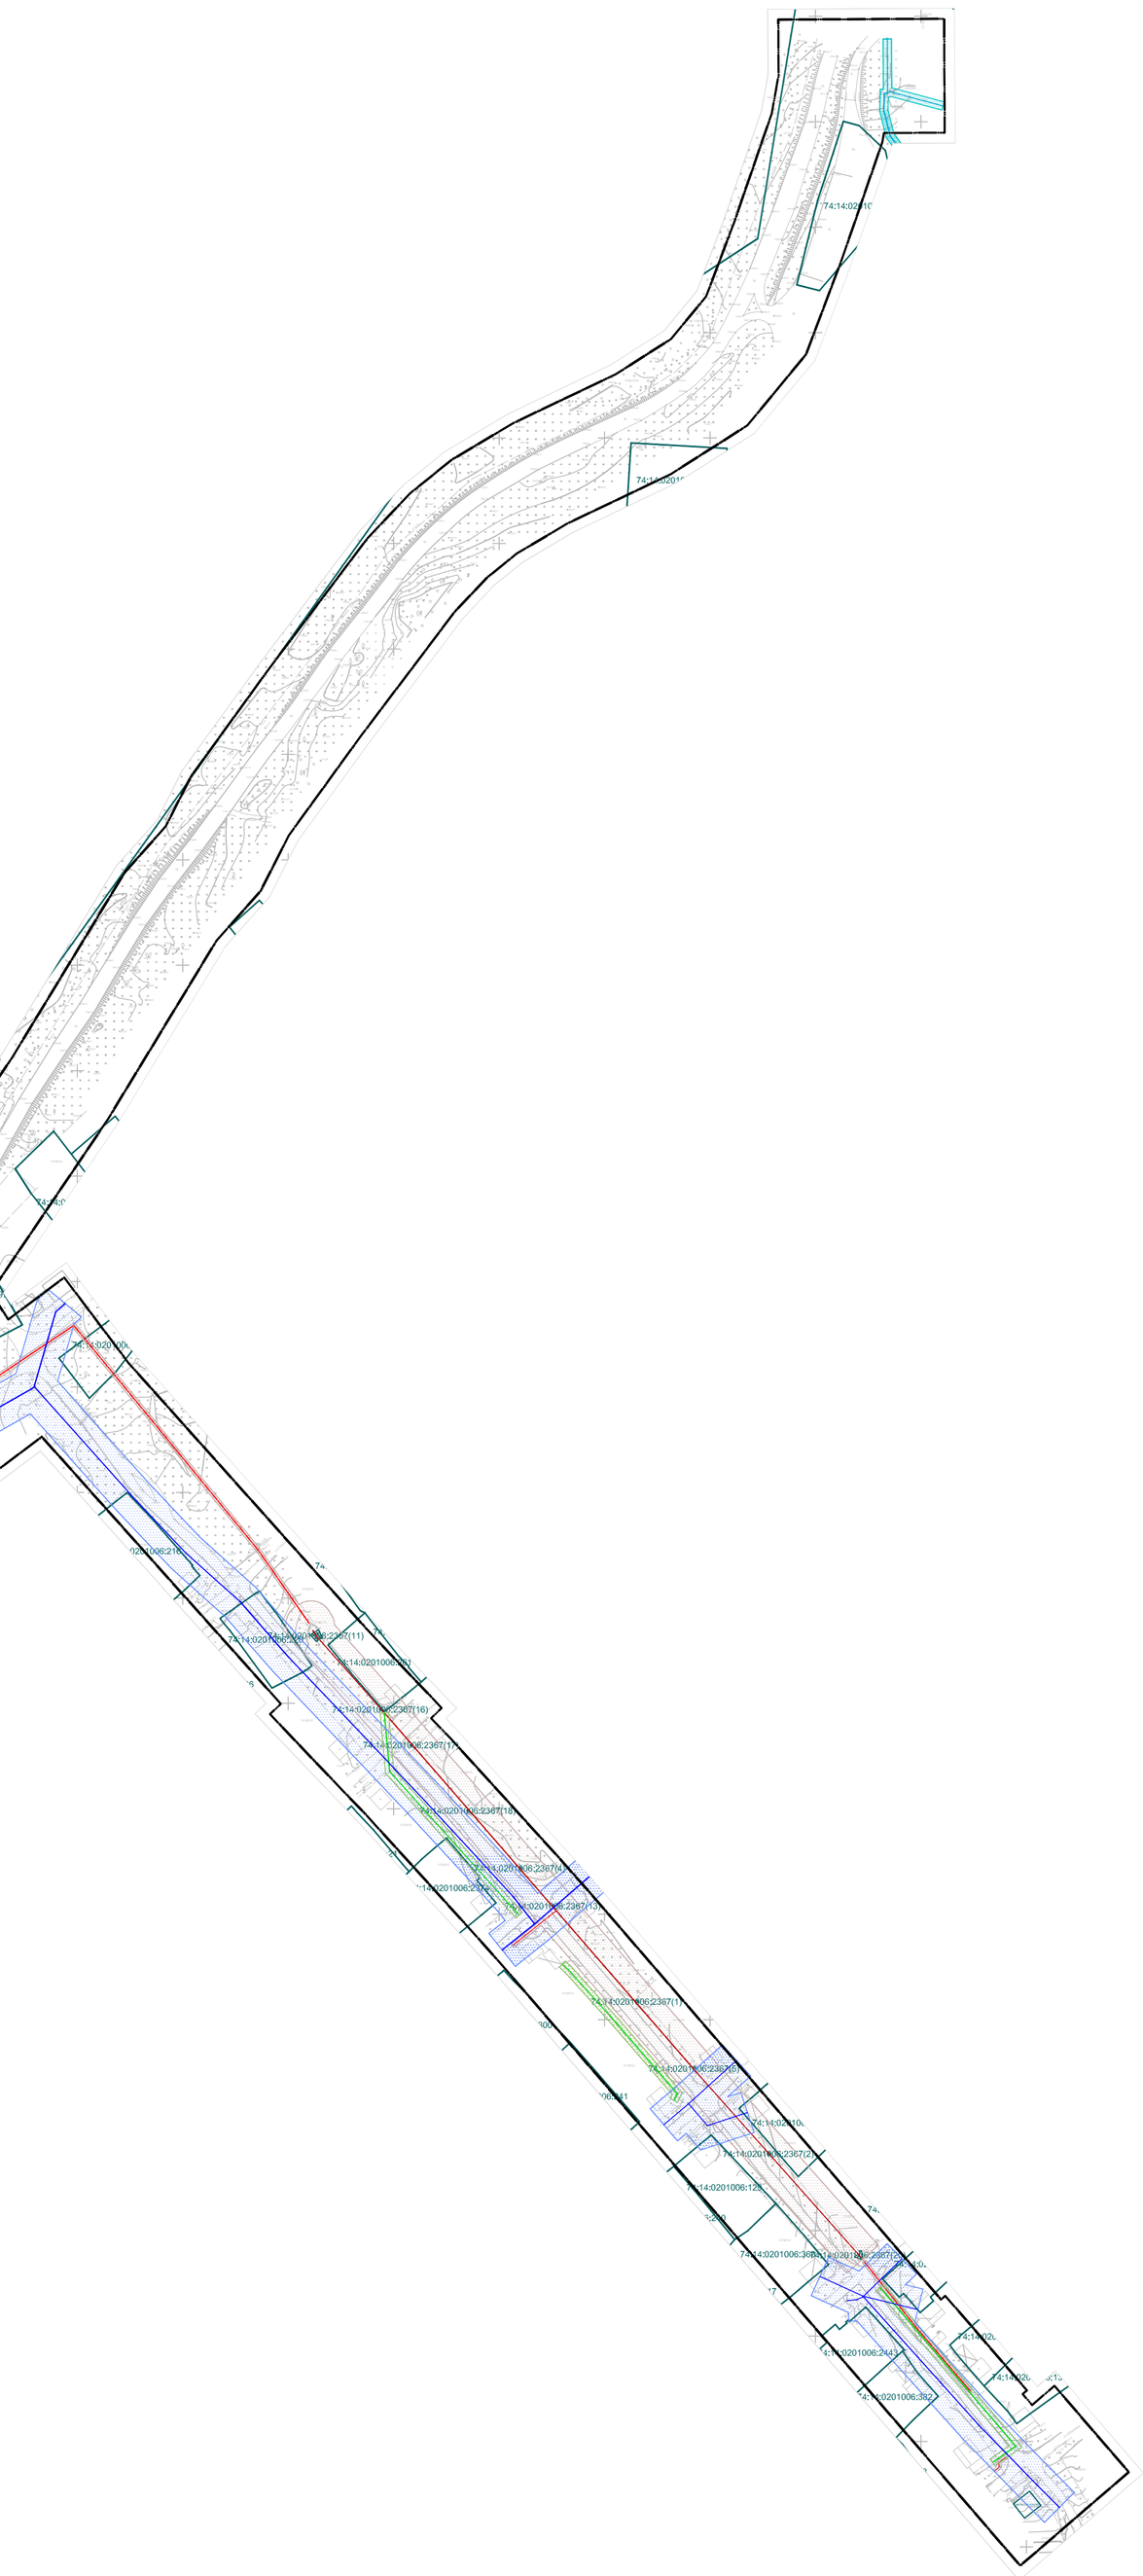

УСЛОВНЫЕ ОБОЗНАЧЕНИЯ:

ГРАНИЦЫ:

сущ.

- граница территории, в отношении которой осуществляется подготовка проекта планировки
- границы существующих земельных участков, учтенных в Едином государственном реестре недвижимости

ЗОНЫ С ОСОБЫМИ УСЛОВИЯМИ ИСПОЛЬЗОВАНИЯ ТЕРРИТОРИИ:

сущ.

- охранная зона газопровода
- охранная зона ЛЭП, ТП
- охранная зона линии связи
- граница ЗСО водовода
- береговая полоса - 20м
- прибрежная полоса - 50м
- водоохранная зона - 200м

ЗДАНИЯ И СТРОЕНИЯ:

сущ.

- контуры существующих сохраняемых объектов капитального строительства

СООРУЖЕНИЯ И КОММУНИКАЦИИ ИНЖЕНЕРНОЙ И ТРАНСПОРТНОЙ ИНФРАСТРУКТУР:

сущ.

- газопровод высокого давления
- ЛЭП воздушная 0,4кВ
- ЛЭП воздушная 6кВ, 10кВ
- линия связи подземная
- водопровод

Изм.	Кол. уч.	Лист	№ док.	Подп.	Дата
ГИП		Серебрякова			12.19
Проверил		Трофимов			12.19
Разработал		Кадейкин			12.19

07-2019-04 ППиМ

Челябинская область Кусинский муниципальный район, п. Ковали, р.п. Магнитка

Проект планировки и проект межевания территории линейного объекта "Газоснабжение жилых домов по ул., Чкалова, Труда, Пионерская, Каменка Южная, Октябрьская, Первомайская, в п. Ковали; ул. Чернышевского, Герцена, Красная Горка, Цвилинга, Глинки, Кирова, Комсомольская, Горького, Шевченко, Ширяева, Матросова, в р.п. Магнитка. Газопровод высокого и среднего давления"

Стадия	Лист	Листов
ППиМ	1	

Чертеж межевания территории линейного объекта (материалы по обоснованию)
М1:2000

000 "СиТиПРОЕКТ"