





СХЕМА ВЗАИМНОГО РАСПОЛОЖЕНИЯ ЧАСТЕЙ ЧЕРТЕЖА

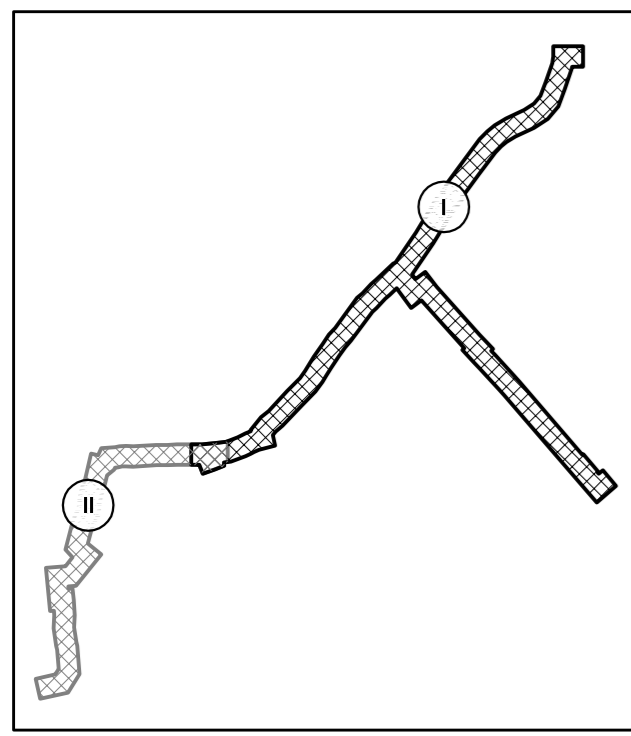


ЧАСТЬ I

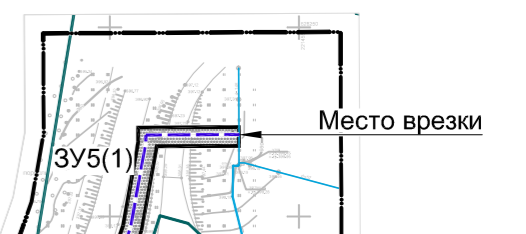

ЧАСТЬ II

линия совмещения с частью I

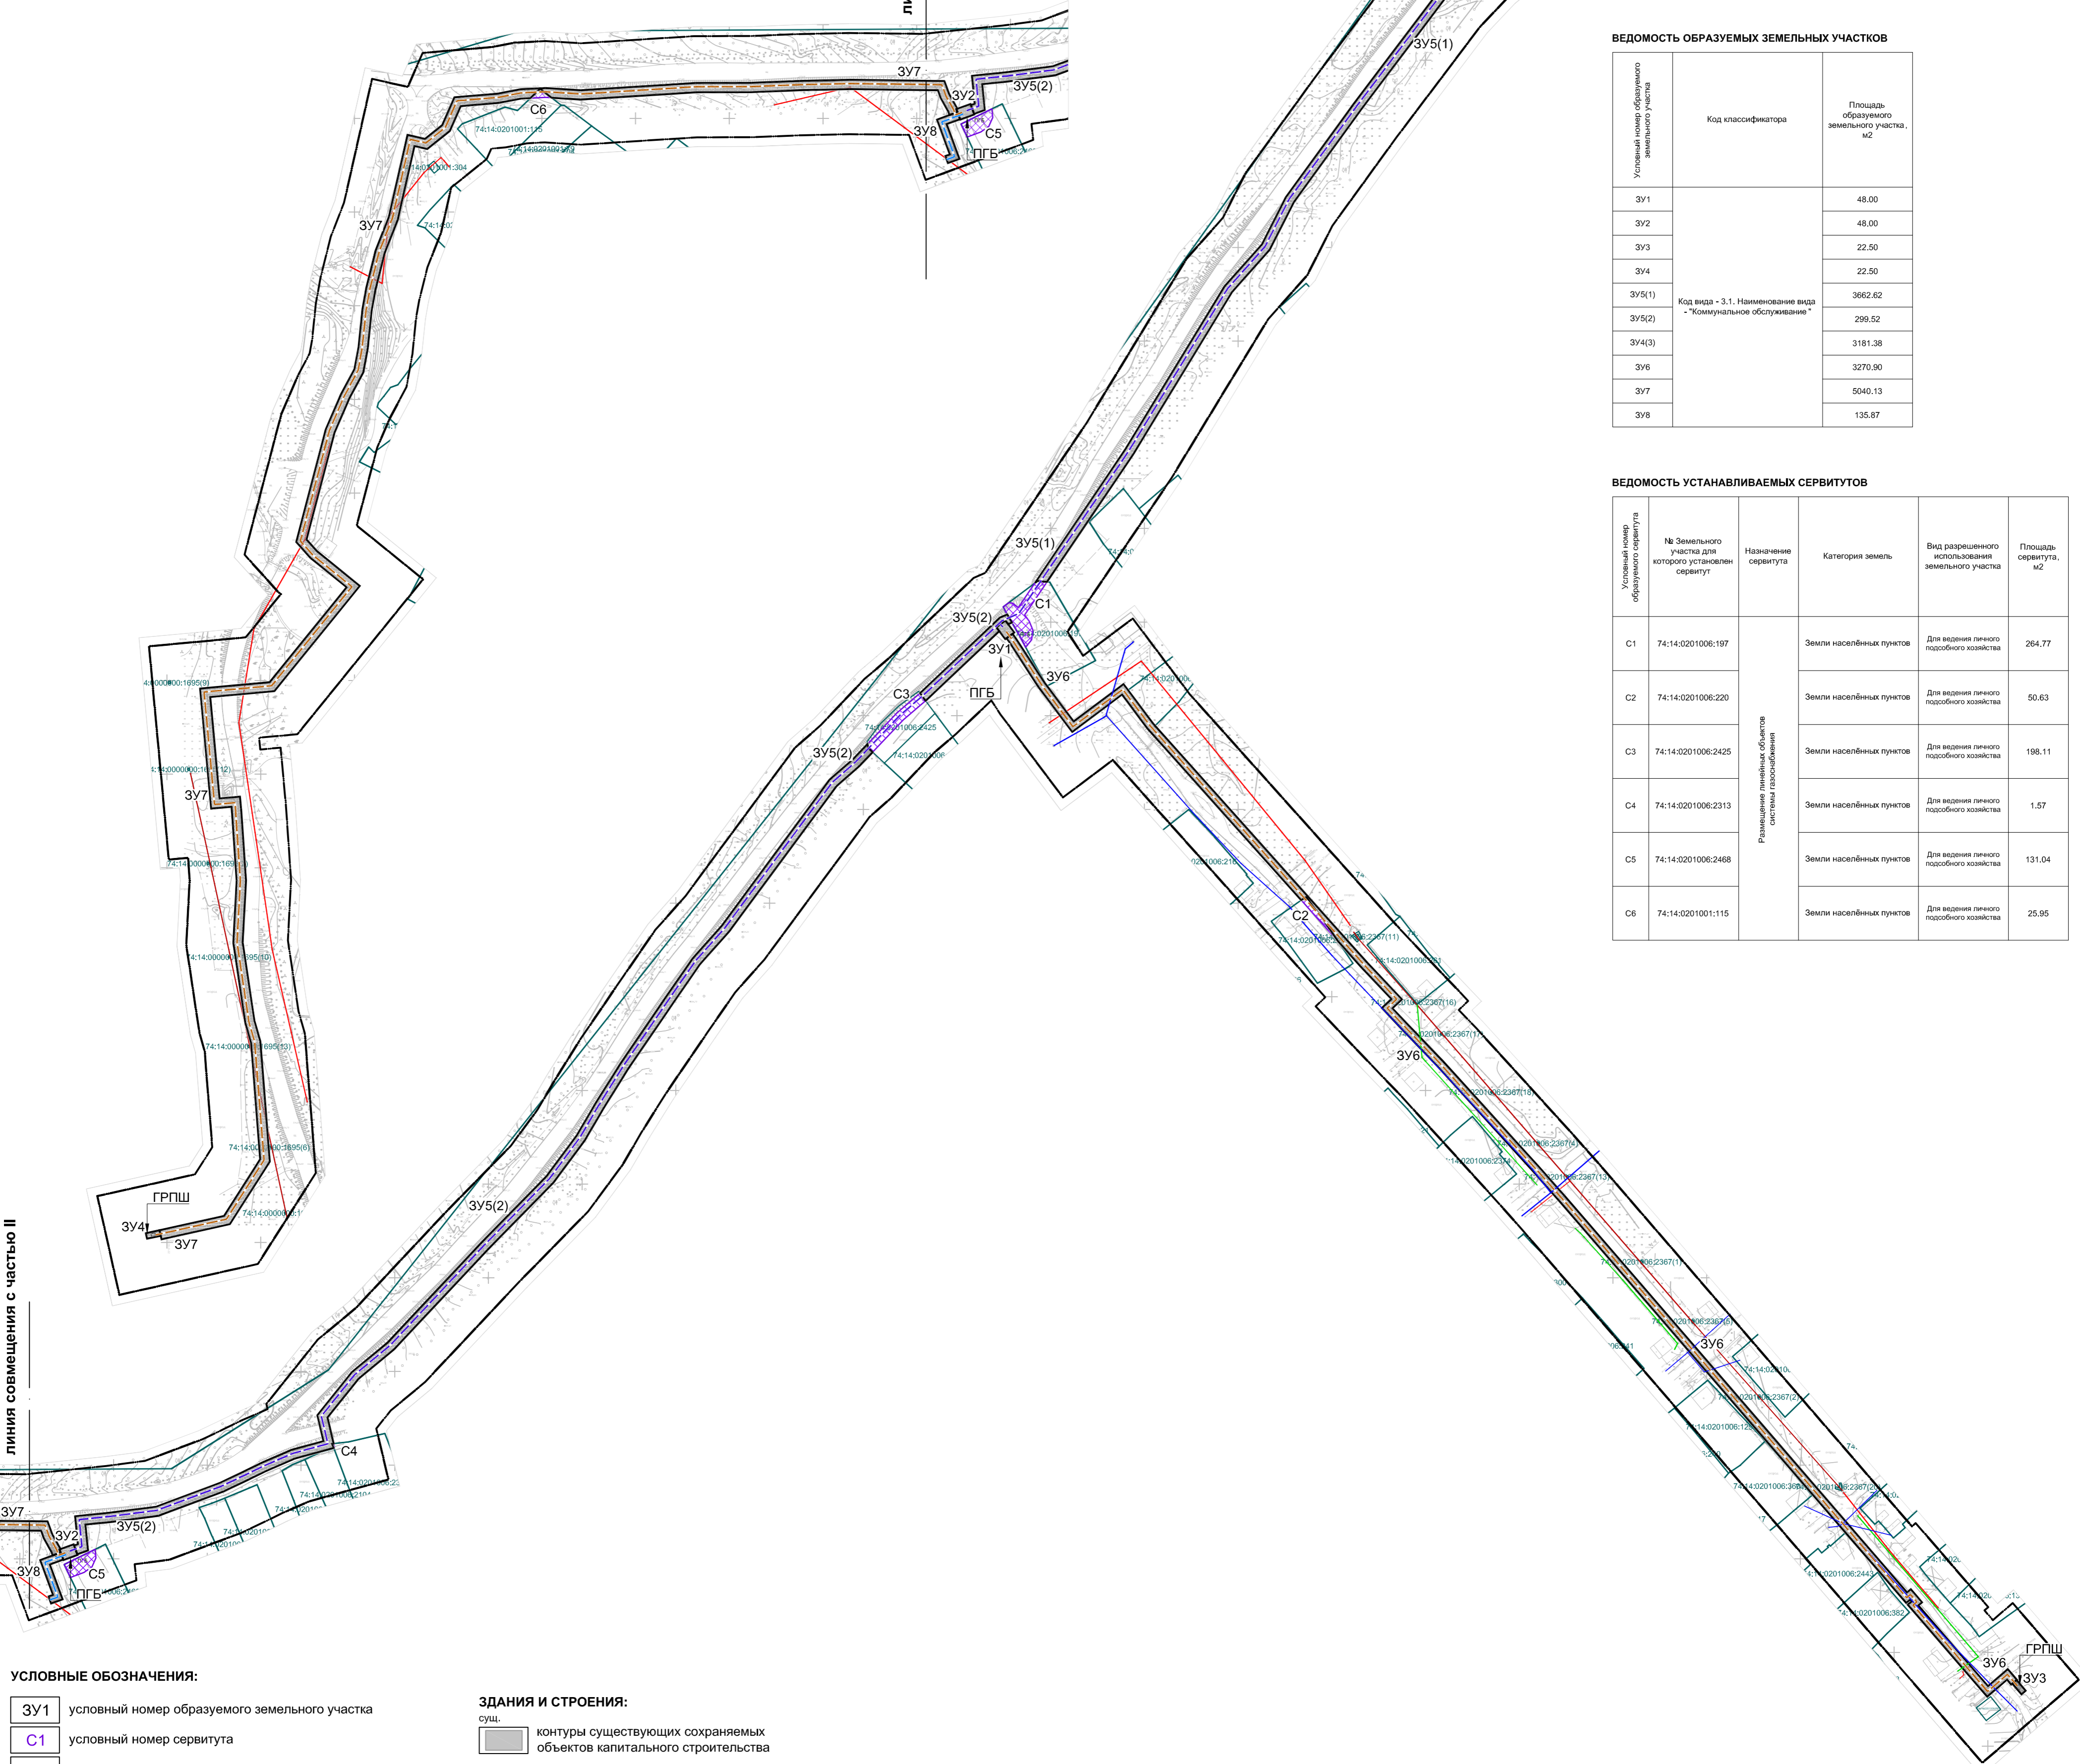

ВЕДОМОСТЬ ОБРАЗУЕМЫХ ЗЕМЕЛЬНЫХ УЧАСТКОВ

Условный номер образуемого земельного участка	Код классификатора	Площадь образуемого земельного участка, м ²
3У1		48,00
3У2		48,00
3У3		22,50
3У4		22,50
3У5(1)	Код вида - 3.1. Наименование вида - "Коммунальное обслуживание"	3662,62
3У5(2)		290,52
3У4(3)		3181,38
3У6		3270,90
3У7		5040,13
3У8		135,67

ВЕДОМОСТЬ УСТАНОВЛИВАЕМЫХ СЕРВИТУТОВ

Условный номер образуемого сервитута	№ Земельного участка для которого устанавливается сервитут	Назначение сервитута	Категория земель	Вид разрешенного использования земельного участка	Площадь сервитута, м ²
C1	74:14:0201006:197	Размещение линейных объектов системы газоснабжения	Земли населенных пунктов	Для ведения личного подсобного хозяйства	264,77
C2	74:14:0201006:220				50,63
C3	74:14:0201006:2425				198,11
C4	74:14:0201006:2313				1,57
C5	74:14:0201006:2468				131,04
C6	74:14:0201001:115				25,95

УСЛОВНЫЕ ОБОЗНАЧЕНИЯ:

- 3У1 условный номер образуемого земельного участка
- С1 условный номер сервитута
- 74:14:0201006:197 номер земельного участка, согласно ЕГРН

ГРАНИЦЫ:

- сущ. граница проекта планировки и межевания территории
- сущ. границы существующих земельных участков, учтенных в Едином государственном реестре недвижимости

УЧАСТКИ:

- проект. граница образуемого земельного участка
- проект. граница устанавливаемого публичного сервитута

ЗДАНИЯ И СТРОЕНИЯ:

- сущ. контуры существующих сохраняемых объектов капитального строительства

СООРУЖЕНИЯ И КОММУНИКАЦИИ ИНЖЕНЕРНОЙ ИНФРАСТРУКТУРЫ:

- сущ. газопровод высокого давления
- проект. газопровод среднего давления
- проект. газопровод низкого давления
- ЛЭП воздушная 0,4кВ
- ЛЭП воздушная 6кВ, 10кВ
- линия связи подземная
- водопровод

Ведомость координат поворотных точек смотри раздел "Основная часть проекта межевания территории. Пояснительная записка".

07-2019-04 ППИМ						Челябинская область Кусинский муниципальный район, п. Ковали, р.п. Магнитка		
Изм.	Кол. уч.	Лист	№ док.	Подп.	Дата	Стадия	Лист	Листов
ГИП	Серебрякова	1	42.19		12.19	ППИМ	1	000 "СИТИПРОЕКТ"
Проверил	Трофимов		12.19					
Разработал	Кадейкин		12.19					

