




СХЕМА ВЗАИМНОГО РАСПОЛОЖЕНИЯ ЧАСТЕЙ ЧЕРТЕЖА

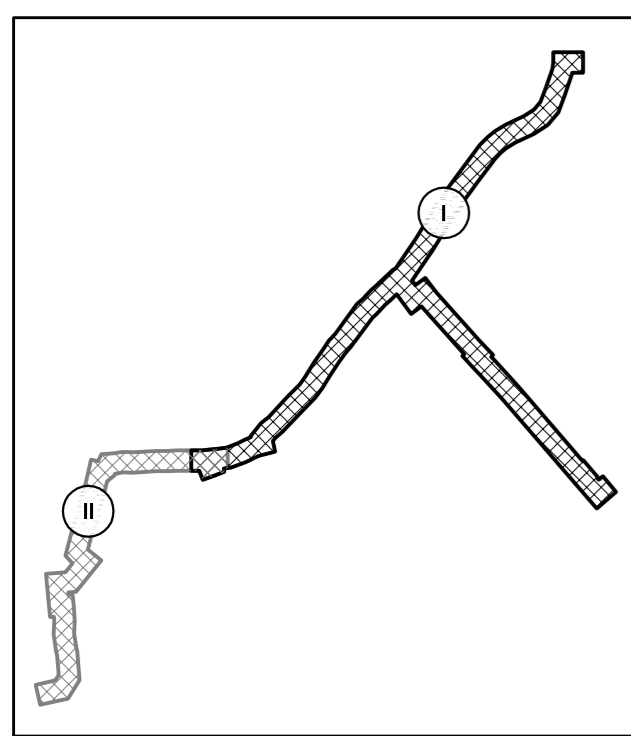


ЧАСТЬ I

Место врезки

ЧАСТЬ II

линия совмещения с частью I

линия совмещения с частью II

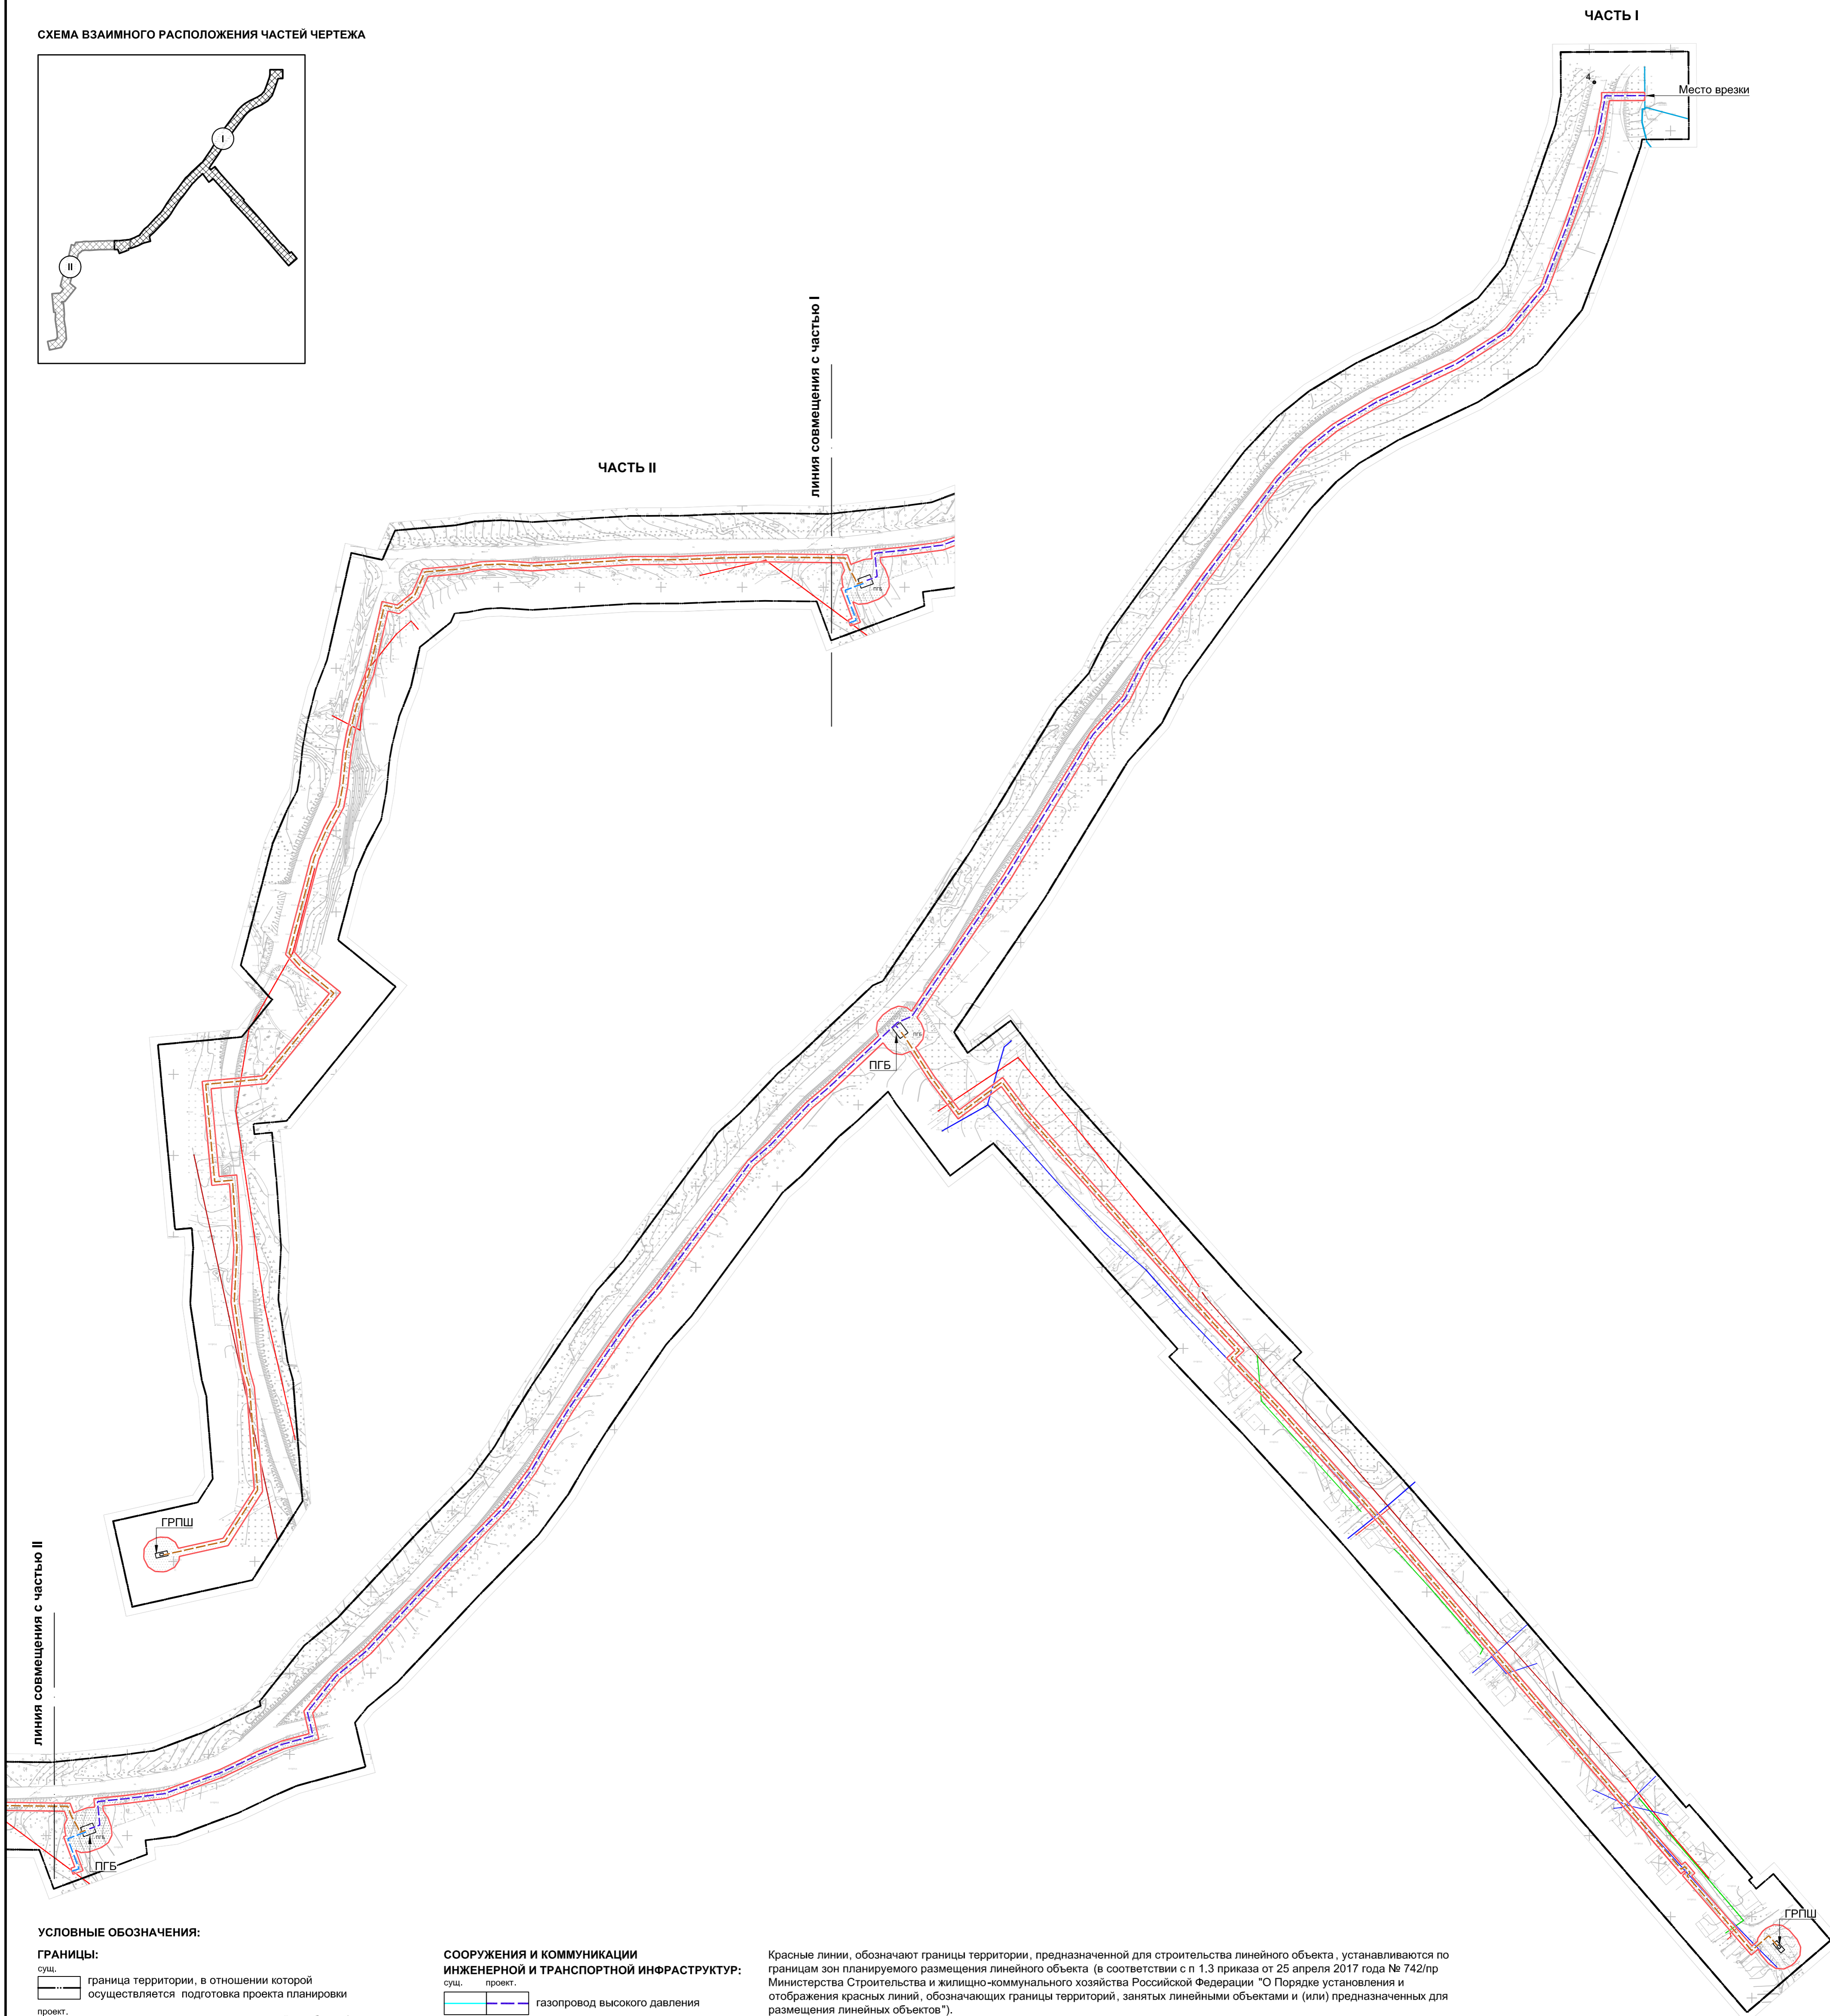

УСЛОВНЫЕ ОБОЗНАЧЕНИЯ:

ГРАНИЦЫ:

- сущ. граница территории, в отношении которой осуществляется подготовка проекта планировки
- проект. граница зоны планируемого размещения линейного объекта / устанавливаемая красная линия, обозначающая границы территории, предназначенной для реконструкции линейного объекта
- граница зоны с особыми условиями использования территорий, подлежащая установлению в связи с размещением линейного объекта

ЗДАНИЯ И СТРОЕНИЯ:

- сущ. контуры существующих сохраняемых объектов капитального строительства

СООРУЖЕНИЯ И КОММУНИКАЦИИ ИНЖЕНЕРНОЙ И ТРАНСПОРТНОЙ ИНФРАСТРУКТУР:

- сущ. проект.
- газопровод высокого давления
 - газопровод среднего давления
 - газопровод низкого давления
 - ЛЭП воздушная 0,4кВ
 - ЛЭП воздушная 6кВ, 10кВ
 - линия связи подземная
 - водопровод

Красные линии, обозначают границы территории, предназначенной для строительства линейного объекта, устанавливаются по границам зон планируемого размещения линейного объекта (в соответствии с п 1.3 приказа от 25 апреля 2017 года № 742/пр Министерства Строительства и жилищно-коммунального хозяйства Российской Федерации "О Порядке установления и отображения красных линий, обозначающих границы территорий, занятых линейными объектами и (или) предназначенных для размещения линейных объектов").

Границы зоны с особыми условиями использования территории для линейного объекта установлены в соответствии Постановлением Правительства Российской Федерации от 20 ноября 2000 года № 878 «Об утверждении правил охраны газораспределительных сетей».

| | | | | | | | | |
|------------|------------|------|--------|-------|-------|--|------|--------|
| | | | | | | 07-2019-04 ППИМ | | |
| | | | | | | Челябинская область Кусинский муниципальный район, п. Ковали, р.п. Магнитка | | |
| Изм. | Кол. уч. | Лист | № док. | Подп. | Дата | Стадия | Лист | Листов |
| ГИП | Серебряков | | | | 12.19 | ППИМ | 1 | 000 |
| Проверил | Трофимов | | | | 12.19 | | | |
| Разработал | Кадейкин | | | | 12.19 | | | |
| | | | | | | Чертеж красных линий. Чертеж границ зон планируемого размещения линейного объекта. М1:2000 | | |
| | | | | | | "СИТИПРОЕКТ" | | |